


Thema : Dachaufbau
auf Holzschalung

Zeichnungs-Nr. : DA-540-002-DA1

Erklärung : Warmdach

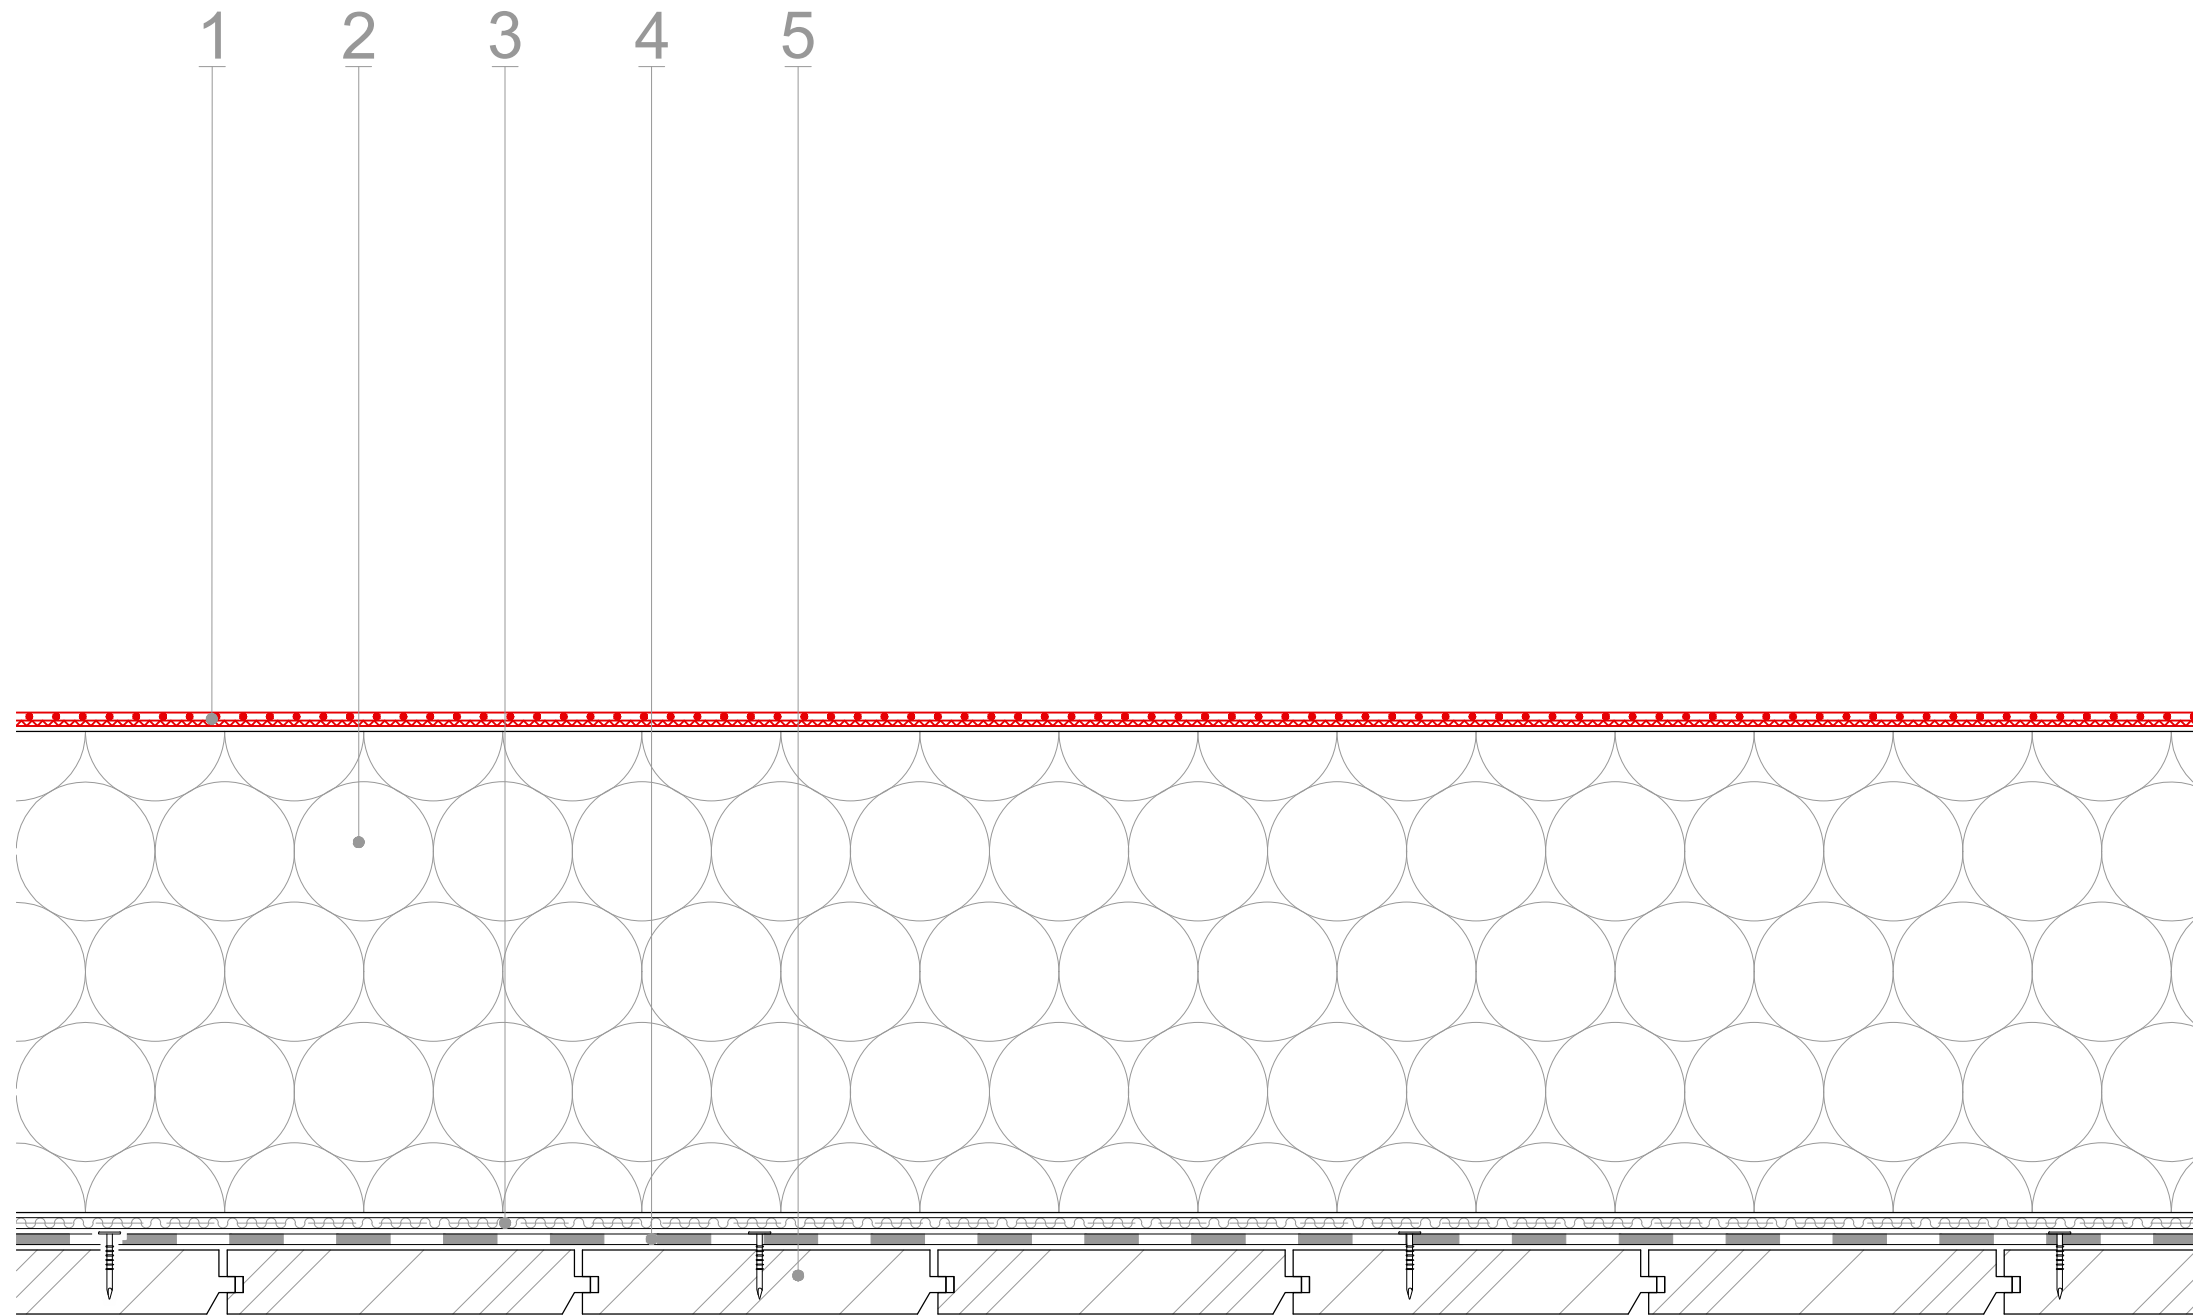

- 1 Dachabdichtung
alwitra EVALON VGSK
oder
alwitra EVALASTIC VGSK
vollflächig selbstklebend
- 2 Wärmedämmung
Polystyrol (EPS)
EPS 035 DAA dh
- 3 Dampfsperre
Bitumen mit Aluminiumeinlage
z.B. Al + V60 S4
- 4 Trägerlage aus Bitumenbahn
z.B. G200 DD, besandet
- 5 Tragschicht
Holzschalung min. 24 mm oder
Holzwerkstoffplatte min. 22 mm