


Thema : Dachrand
auf Holzschalung

Zeichnungs-Nr. : DR-220-001-DA1

Erklärung : ohne Attika

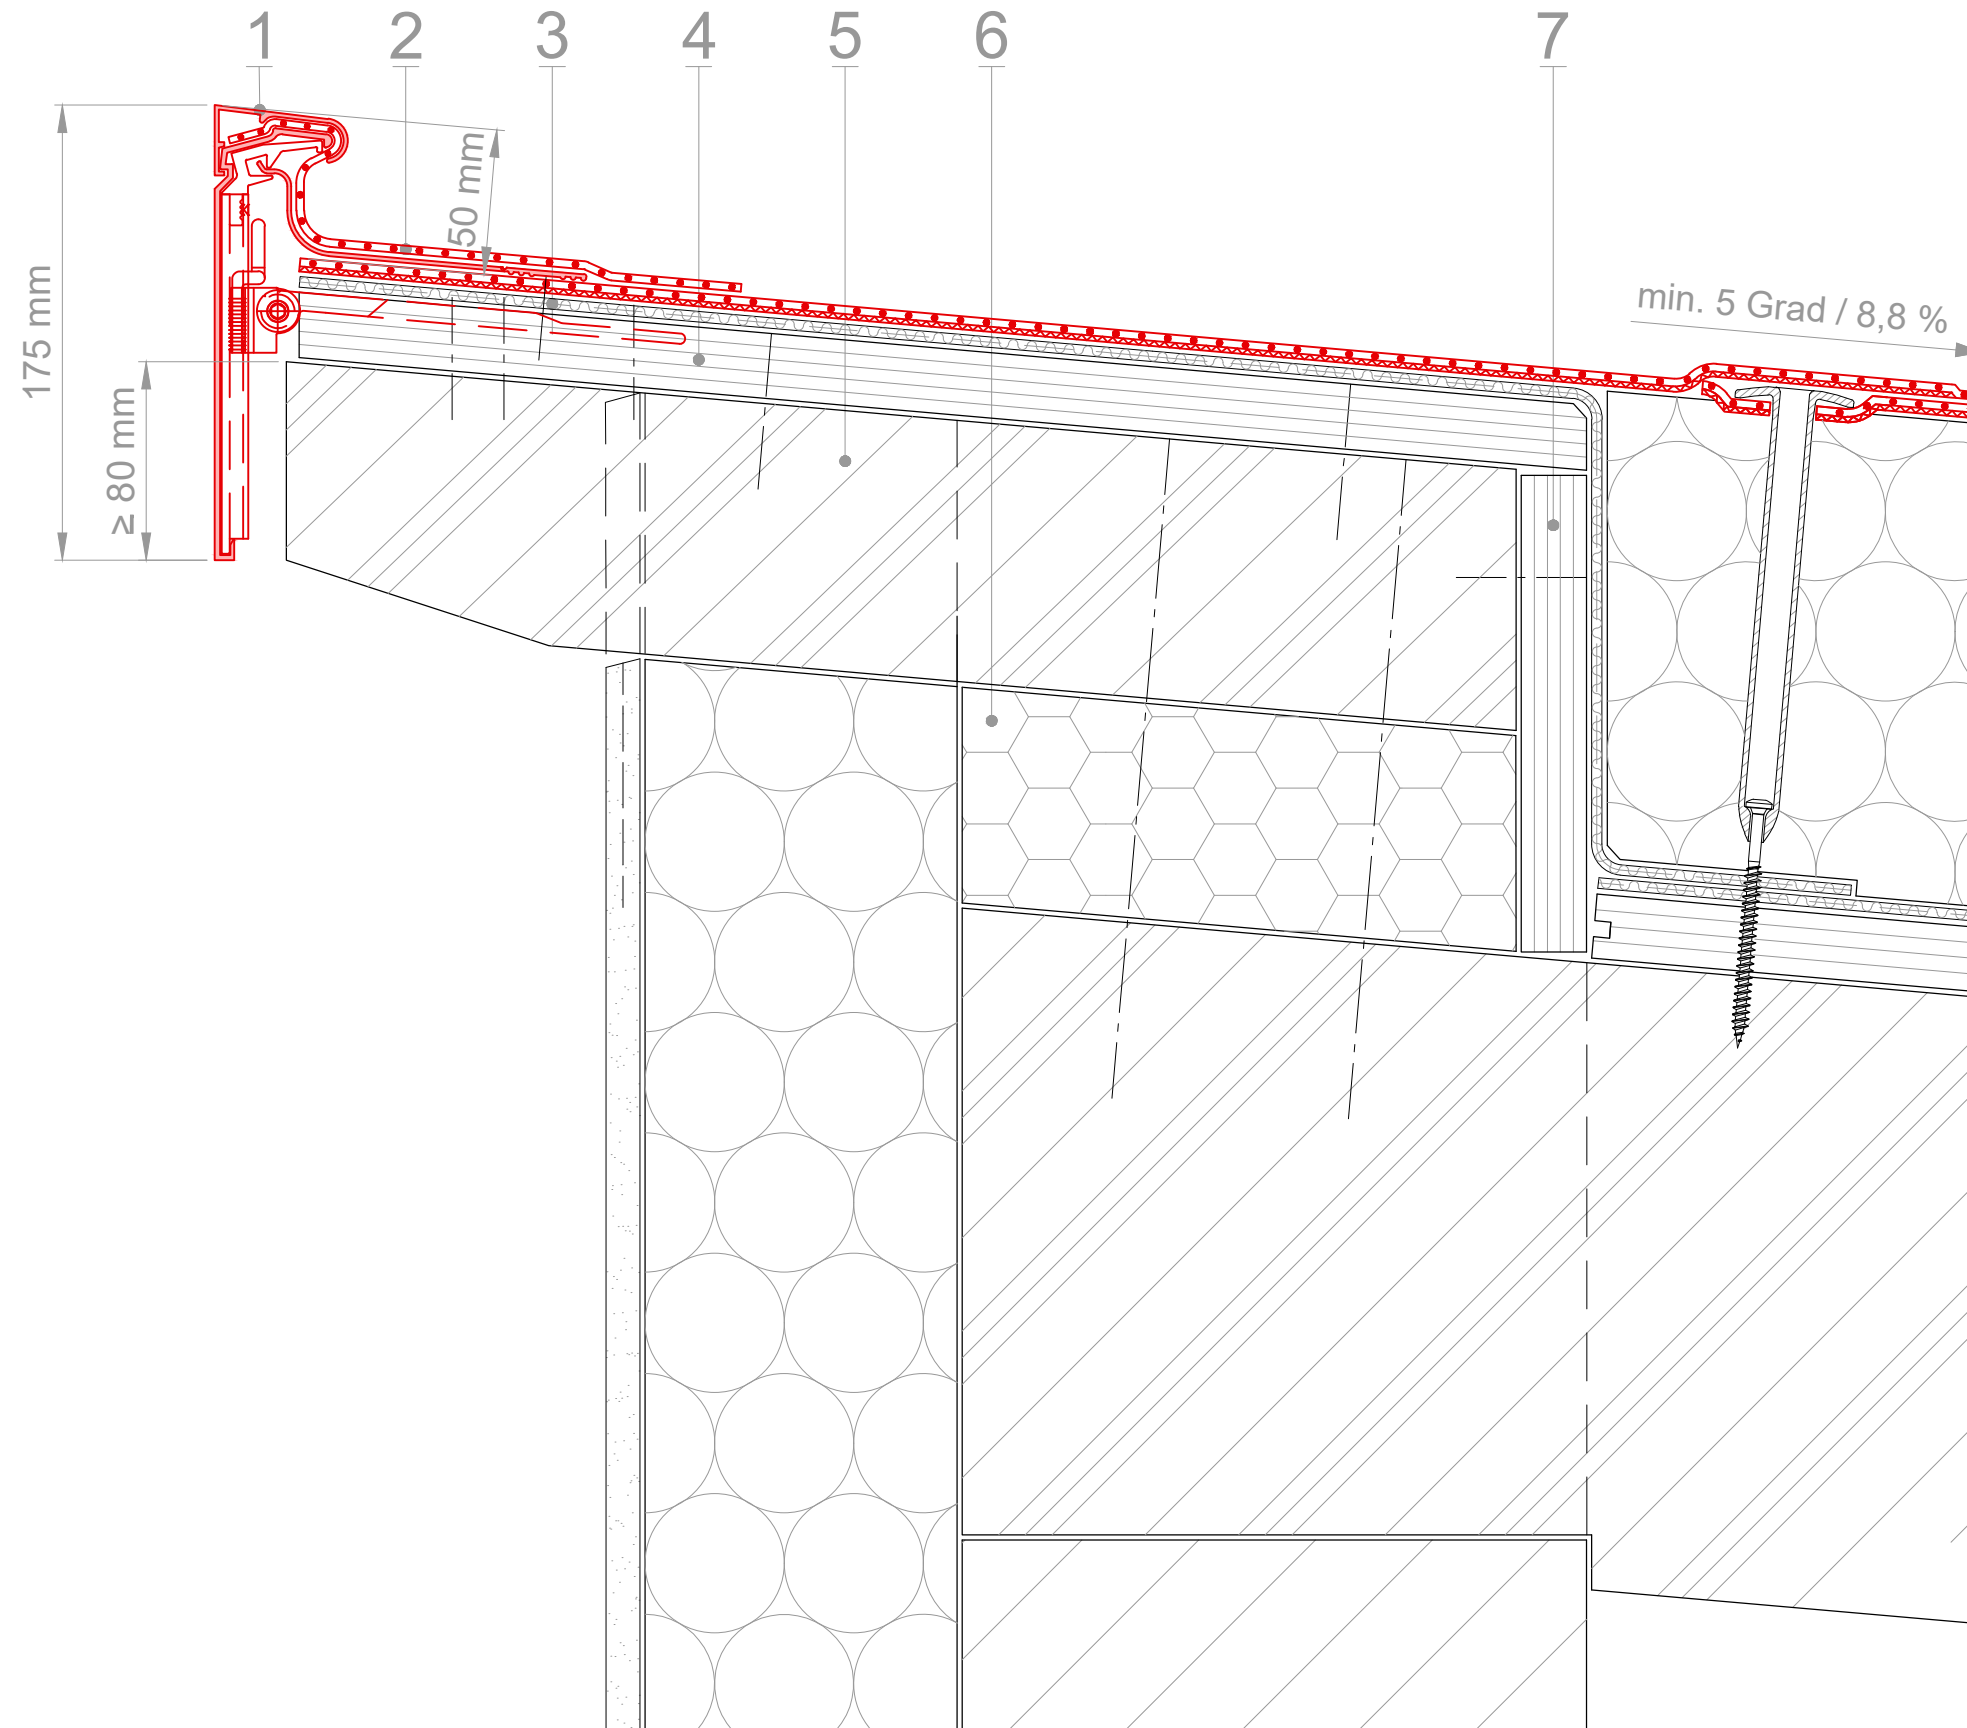

- 1 Dachrandabschlussprofil
alwitra TA-4F 175
inkl. Anschlussbrücke
- 2 Anschlussbahn aus
alwitra Evalastic
- 3 Anschlussbahn aus dem
Material der Dampfsperre
- 4 Holzwerkstoffplatte
- 5 Sparren
Vorderkante abgeschrägt
- 6 druckstabile Dämmung
PUR DAA dh
- 7 Holzwerkstoffplatte