


Thema : Entwässerung
E V A S T E E L
auf Stahlbeton

Zeichnungs-Nr. : EE-540-011-DD2

Erklärung : Dachablauf

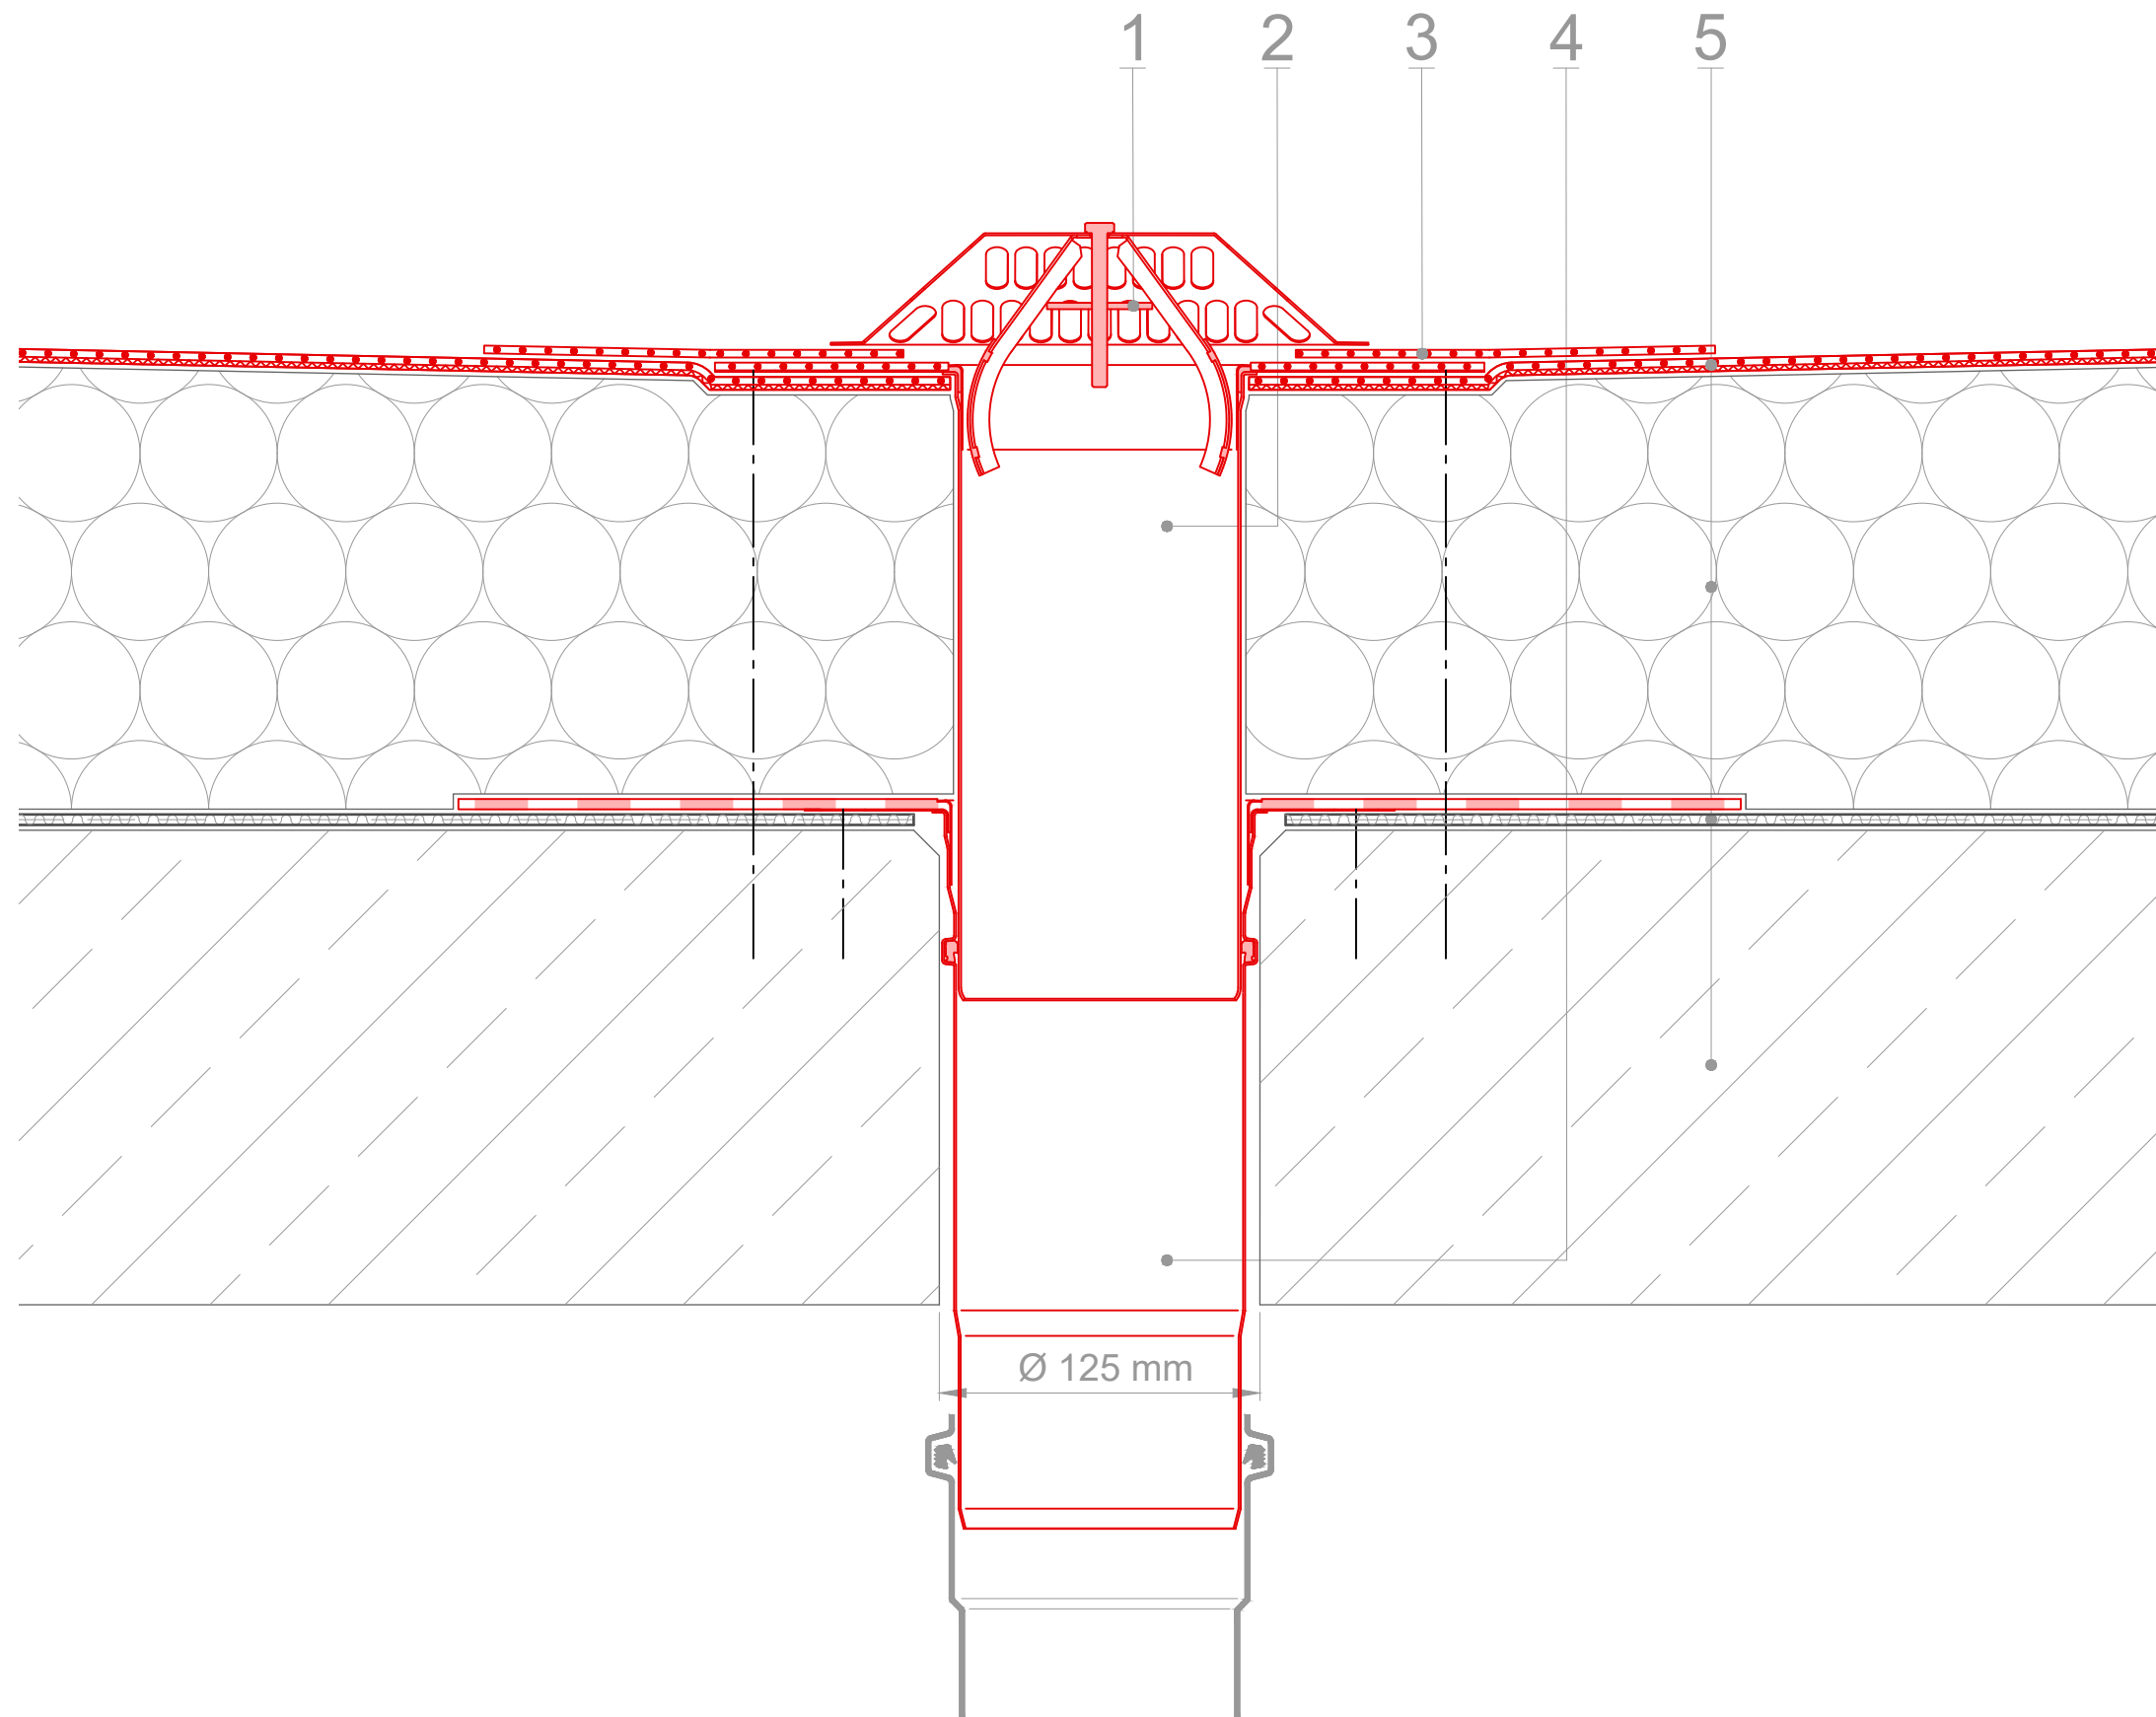

1 Laubfanggitter universal

2 Aufstockelement / Dachablauf 110

3 Anschlusskragen 110 aus
alwitra Evalon
oder
alwitra Evalastic

4 Grundelement 110

5 Dachaufbau bestehend aus
• alwitra Dachabdichtung
• Wärmedämmung
• Dampfsperre
• Tragschicht