


Thema : Entwässerung
E V A S T E E L
auf Holzwerkstoff

Zeichnungs-Nr. : EE-540-102-DD2

Erklärung : Dachablauf
K a l t d a c h

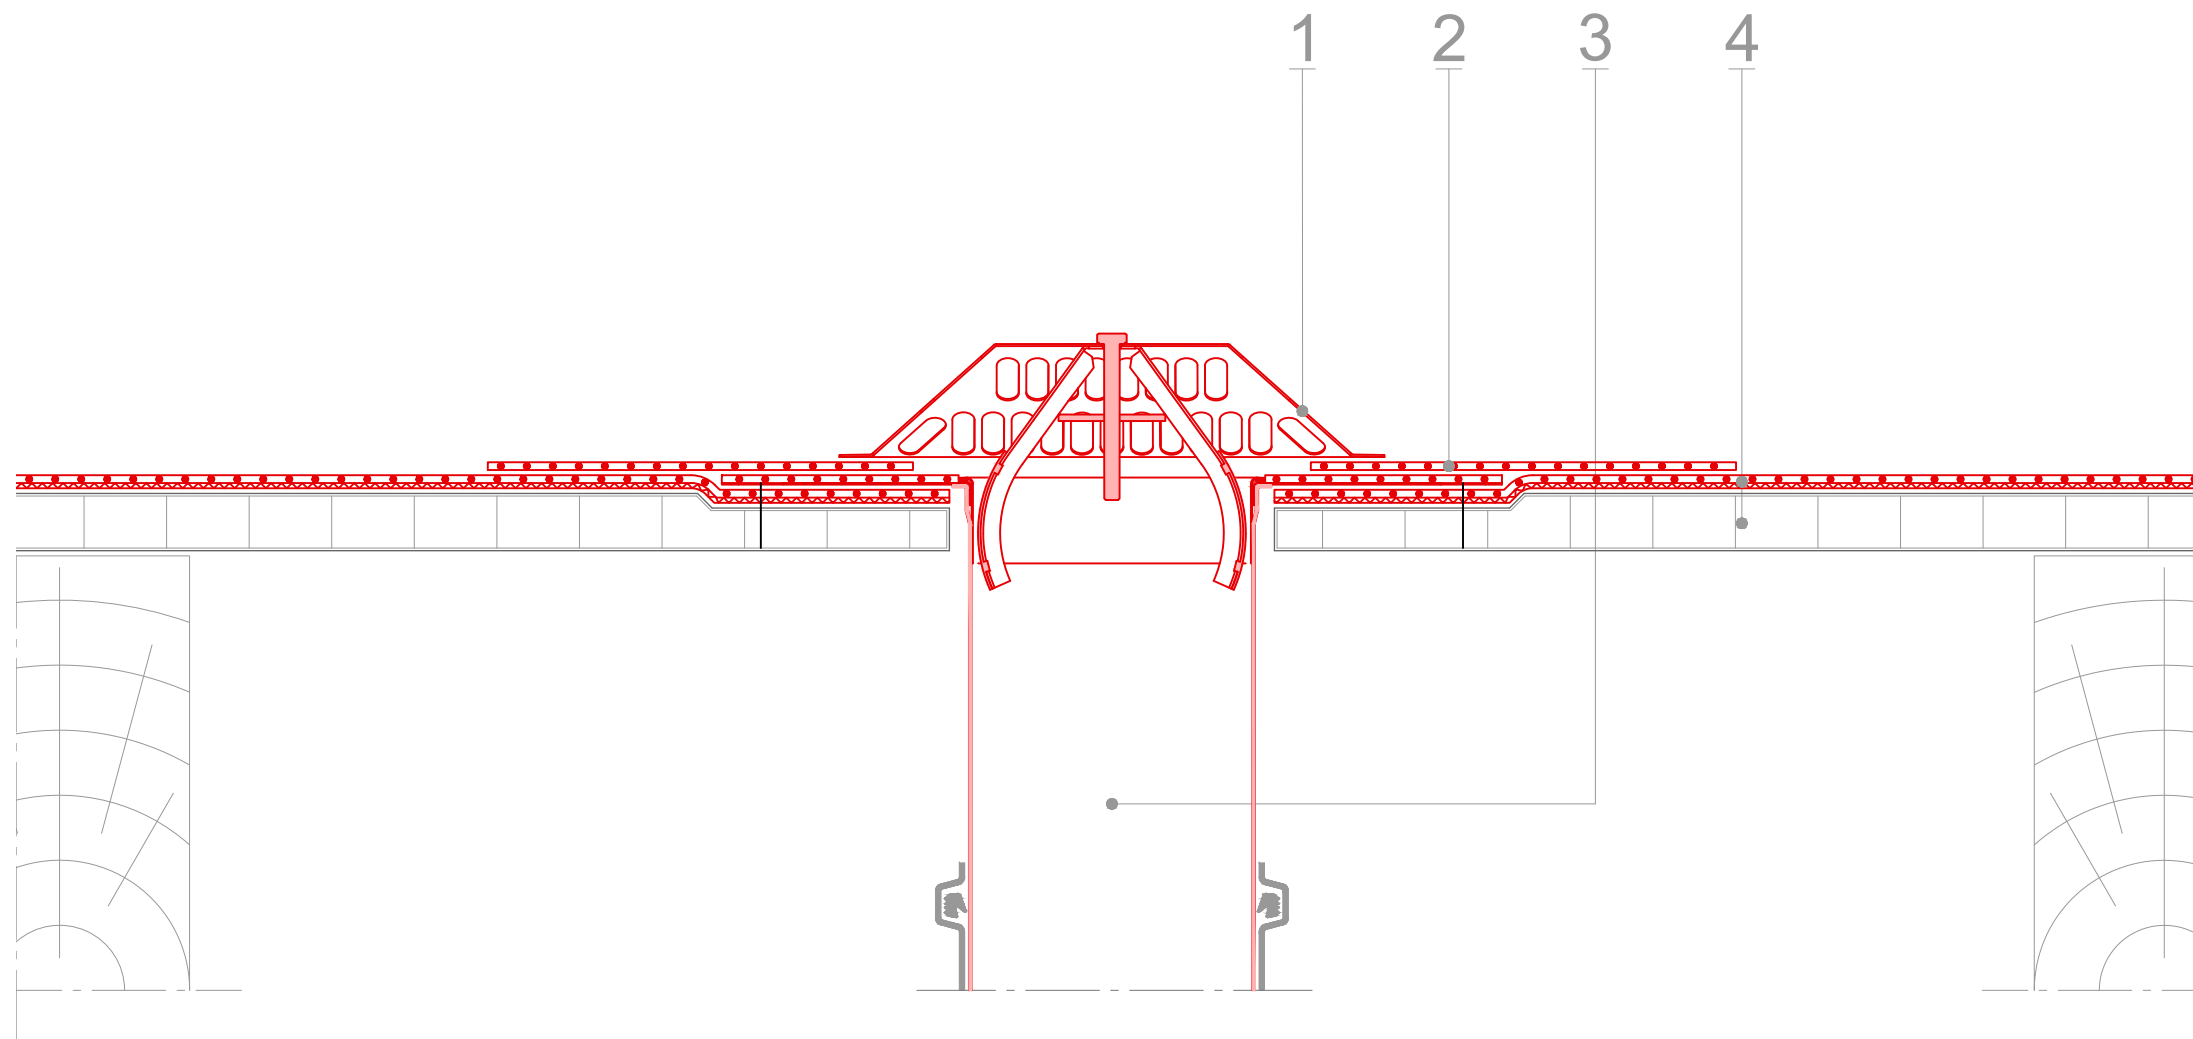

1 Laubfanggitter universal

2 Anschlusskragen 110 aus
alwitra Evalon
oder
alwitra Evalastic

3 Dachablauf 110

4 Dachaufbau bestehend aus
• alwitra Dachabdichtung
• Tragschicht