


Thema : Entwässerung
auf Stahlbeton

Zeichnungs-Nr. : EW-510-001-DA1

Erklärung : Dachablauf

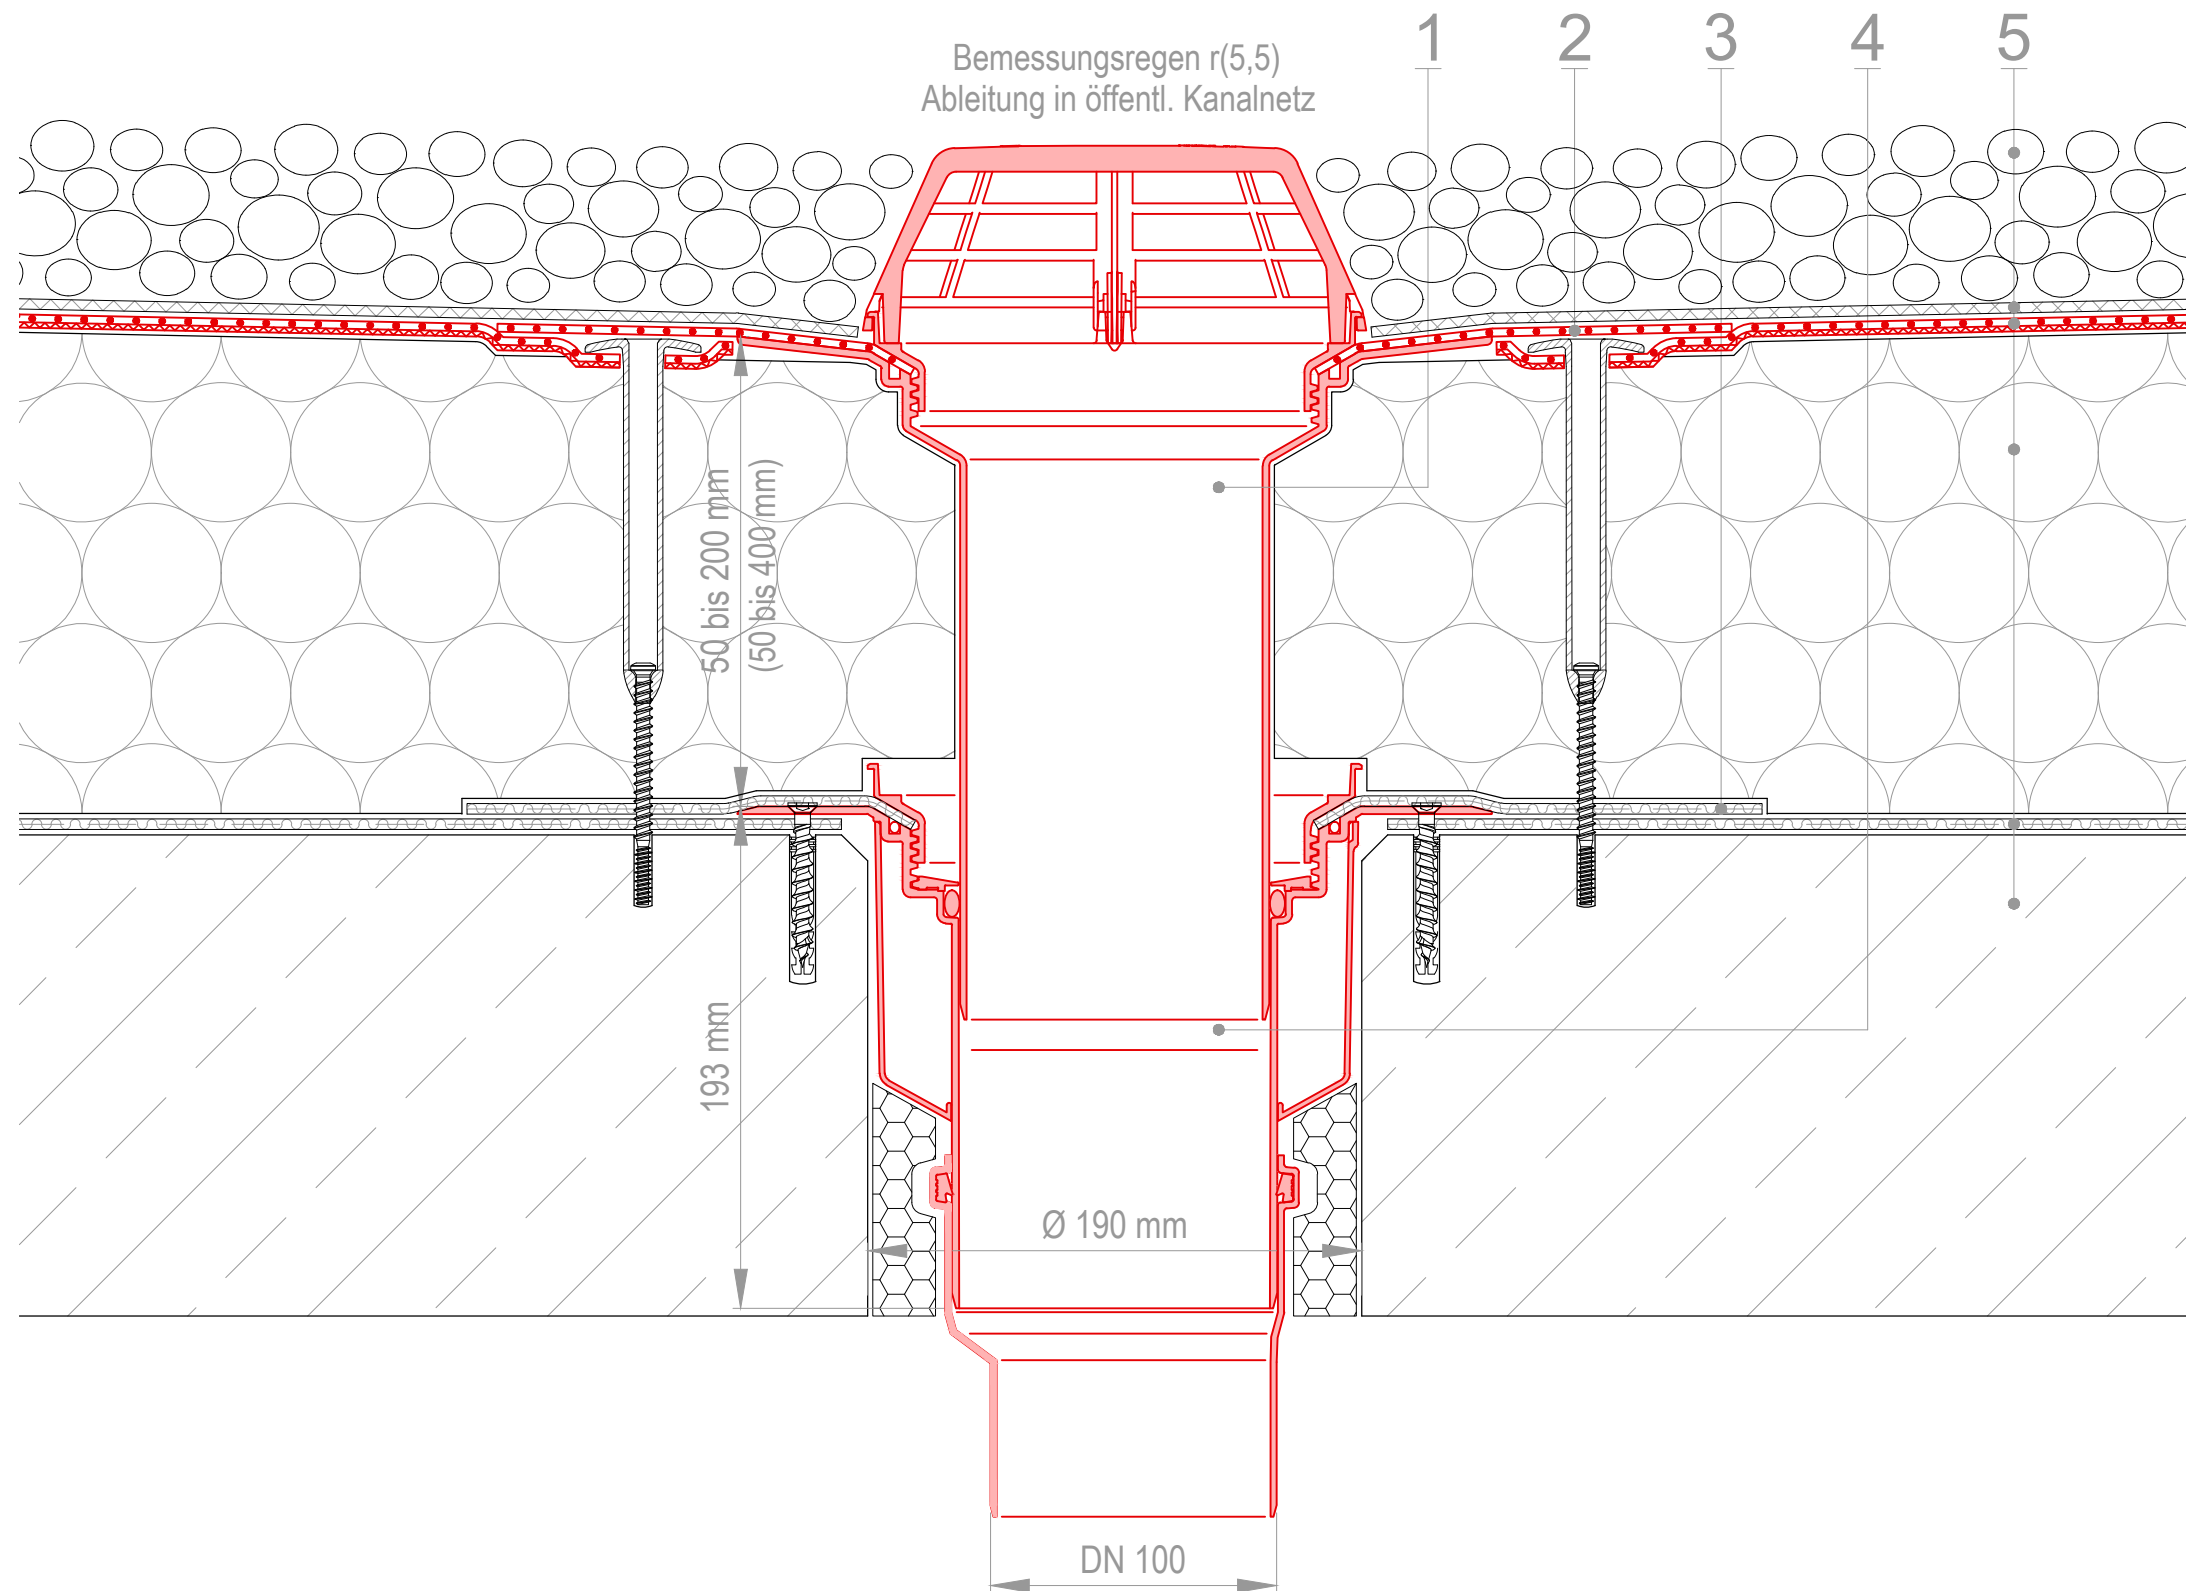

1 alwitra Aufstockelement 200
oder
alwitra Aufstockelement 400

2 Anschlusskragen aus
alwitra Evalon
oder
alwitra Evalastic

3 Anschlusskragen aus dem Material
der Dampfsperre

4 alwitra Dachablauf S DN125
optional
• Reduzierung auf DN100
• Reduzierung auf DN 70
• Aufweitung auf DN 150

5 Dachaufbau bestehend aus
• Auflast
• Schutzlage
• alwitra Dachabdichtung
• Wämedämmung
• Dampfsperre
• Tragschicht

Hinweis :

Anstauhöhe am Dachablauf =
Unterkante Notablauf / Notüberlauf