


Thema : Lüfter
EVA STEEL
auf Stahlbeton

Zeichnungs-Nr. : LE-540-015-DD2

Erklärung : Strangentlüfter

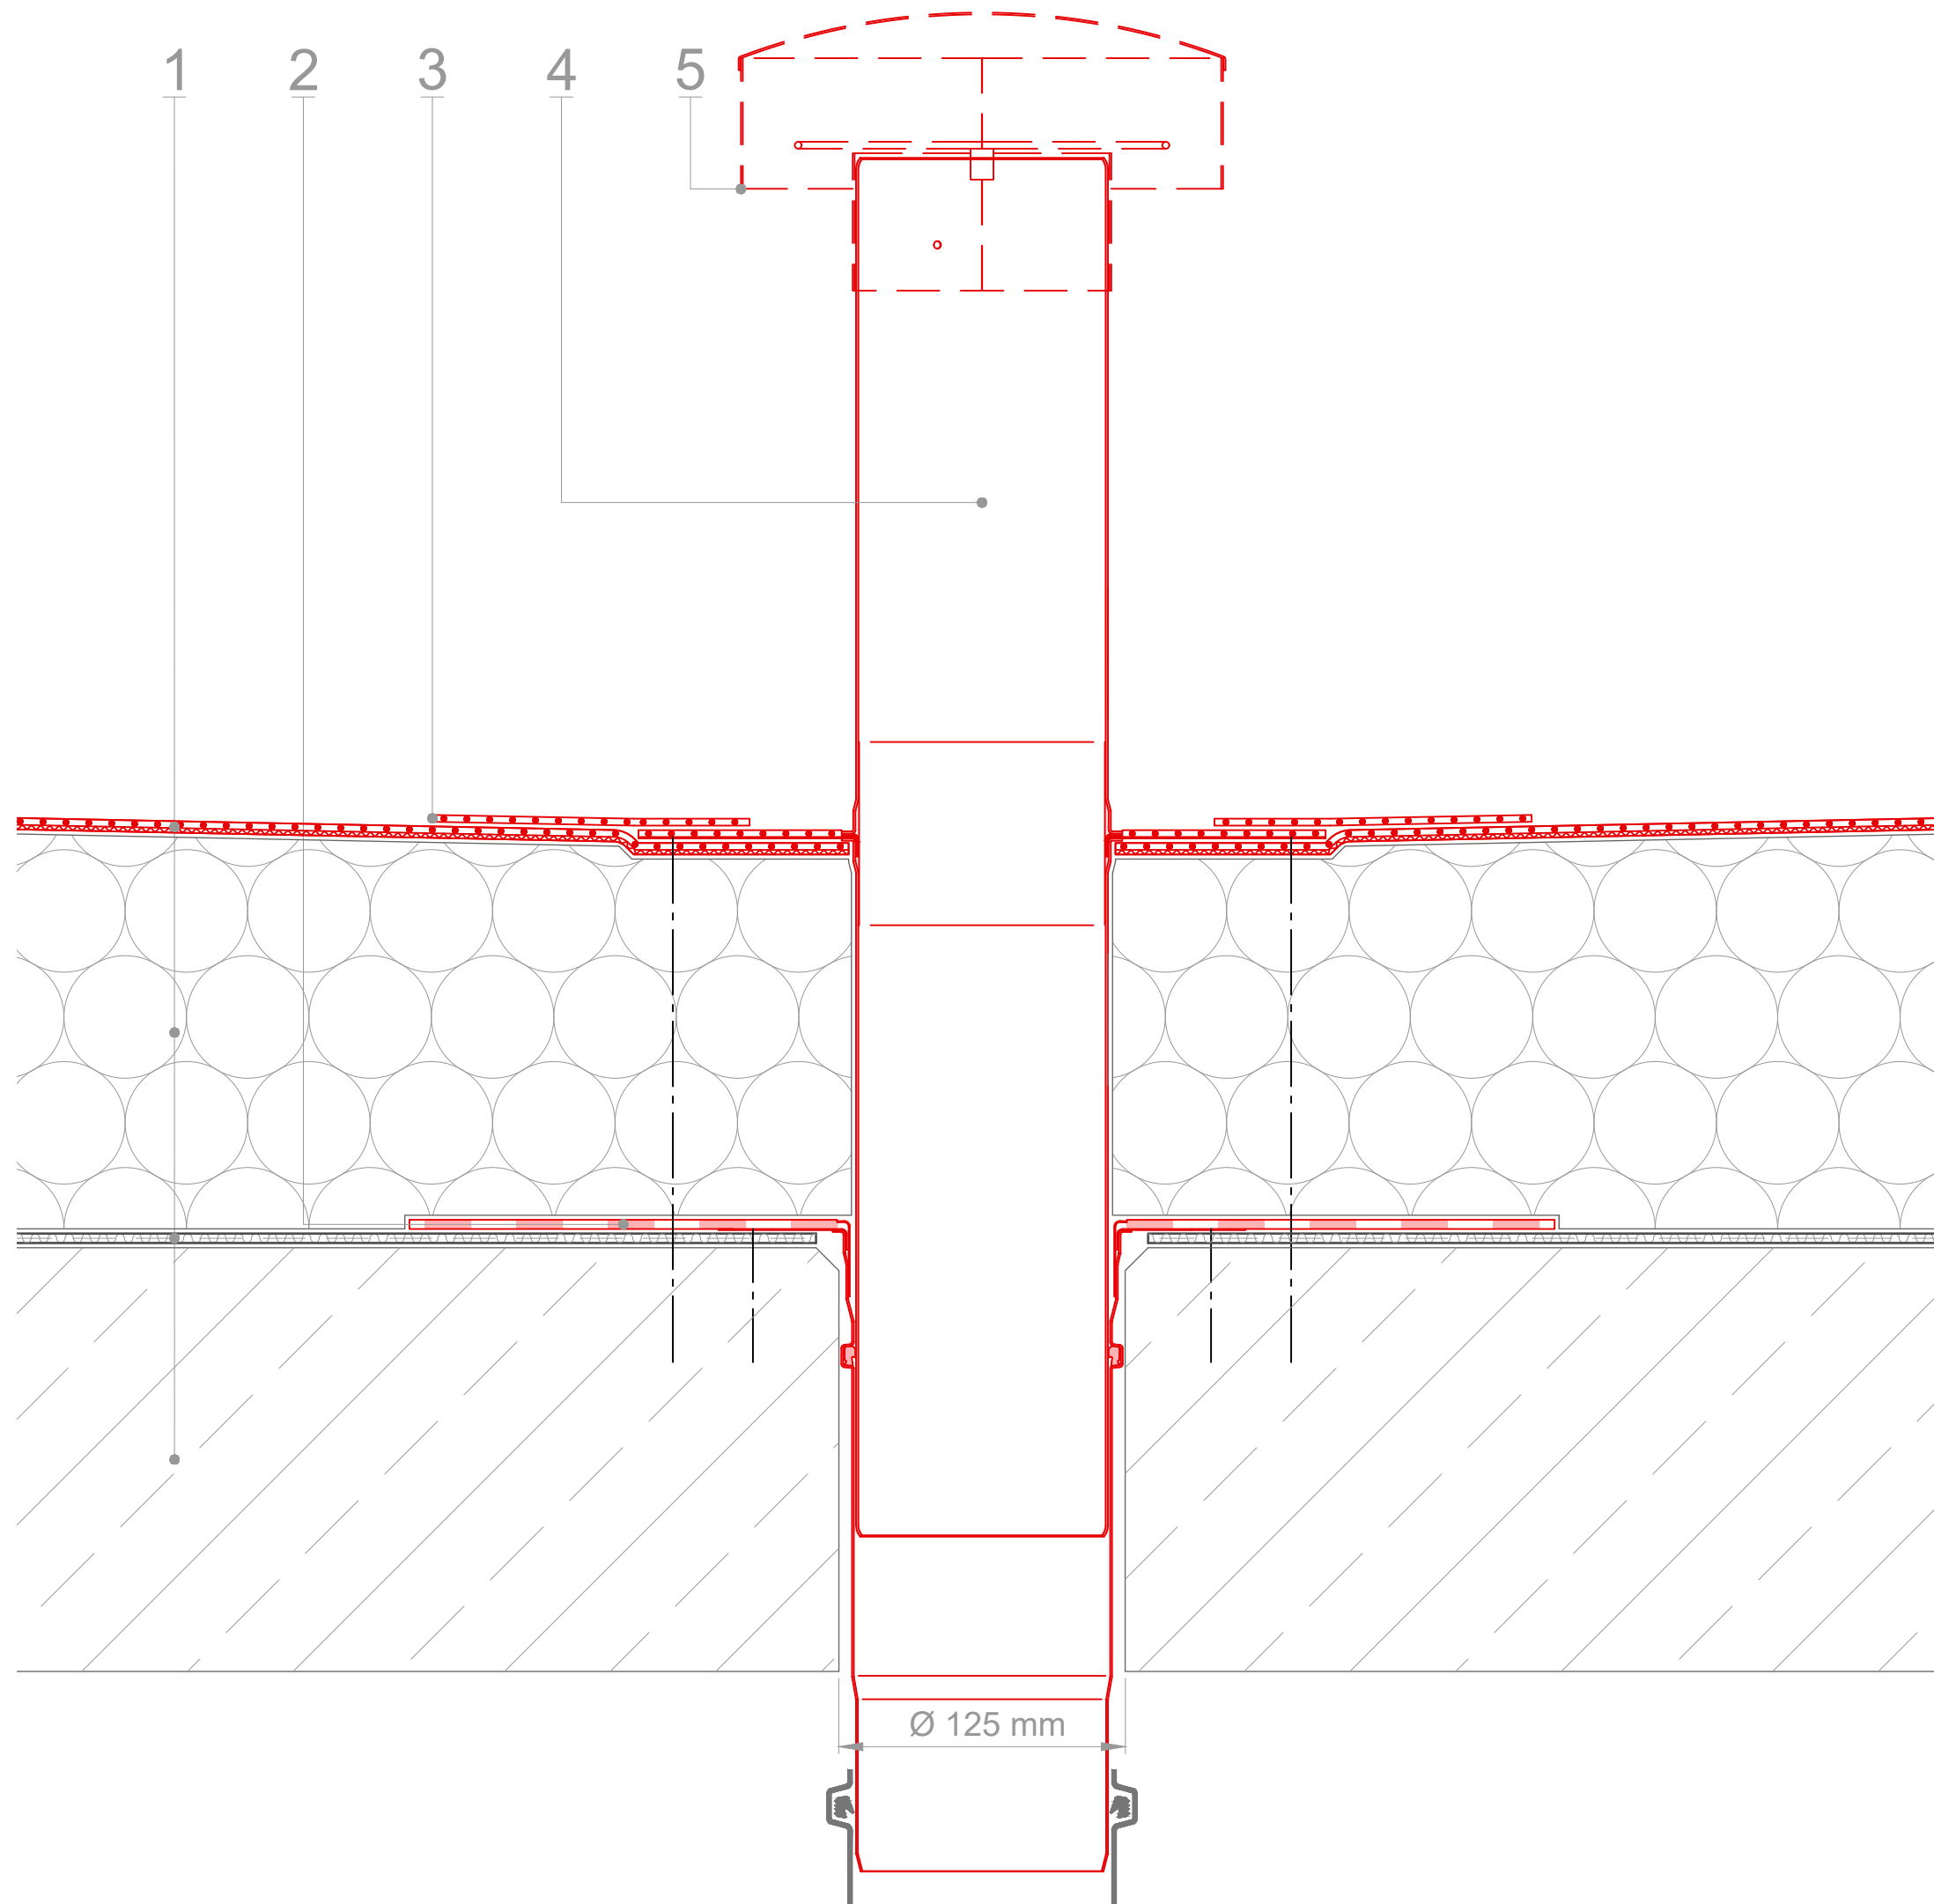

1 Dachaufbau bestehend aus
• alwitra Dachabdichtung
• Wärmedämmung
• Dampfsperre
• Tragschicht

2 Grundelement 110

3 Anschlusskragen 160 aus
alwitra Evalon
oder
alwitra Evalastic

4 Strangentlüfter Oberteil 110

5 Lüfterhaube (optional)