


Thema : Lichtkuppel
auf Stahlbeton

Zeichnungs-Nr. : LK-520-001-EB1

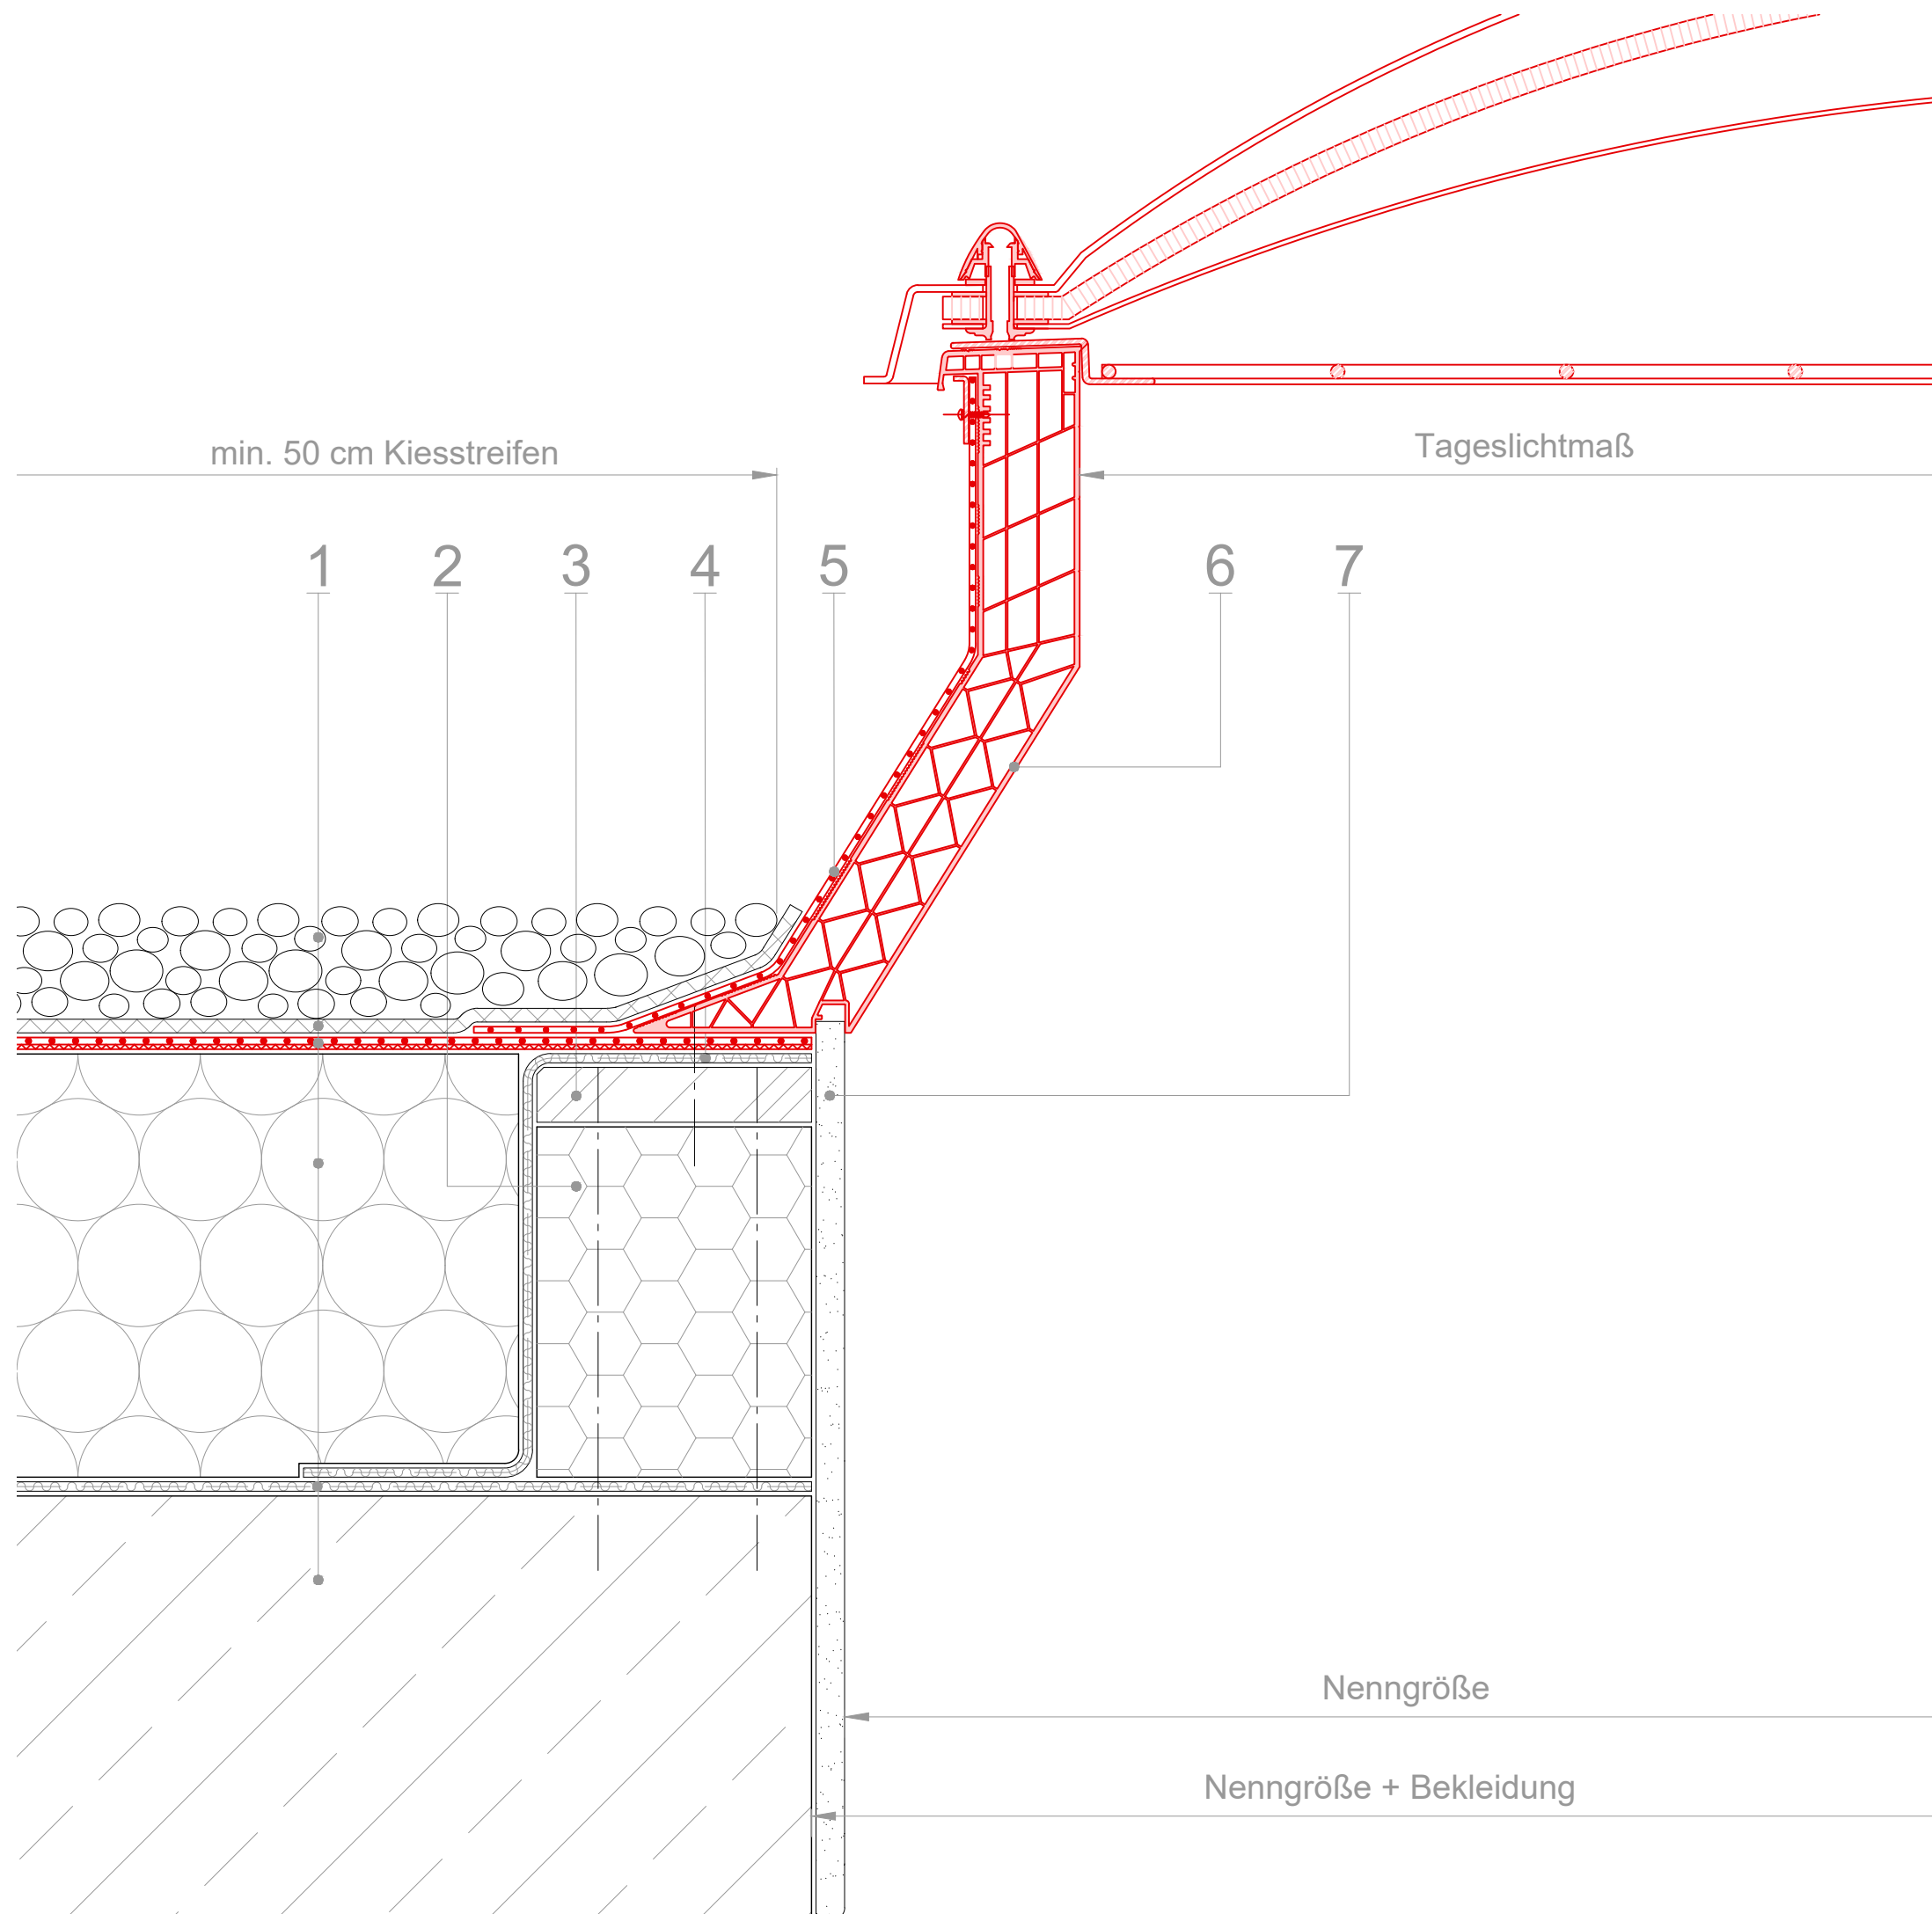

Erklärung :

- 1 Dachaufbau bestehend aus
 - Auflast
 - Schutzlage
 - alwitra Dachabdichtung
 - Wärmedämmung
 - Dampfsperre
 - Tragschicht
- 2 druckstabile Wärmedämmung
- 3 Holzwerkstoffplatte
- 4 Anschlussbahn aus dem Material der Dampfsperre
- 5 werkseitige Anschlussmanschette aus alwitra Evalon oder alwitra Evalastic inkl. Klemmleiste
- 6 Tageslichtsystem bestehend aus
 - alwitra Aufsetzkranz 3020
 - alwitra Lichtkuppel 2S WD
 - optional alwitra Durchsturzgitter
- 7 Gipskartonplatte als raumseitige Bekleidung