


Thema : Lüfter
auf Stahltrapezprofilblech

Zeichnungs-Nr. : LU-210-001-FC1

Erklärung : Sanierungs-Lüfter

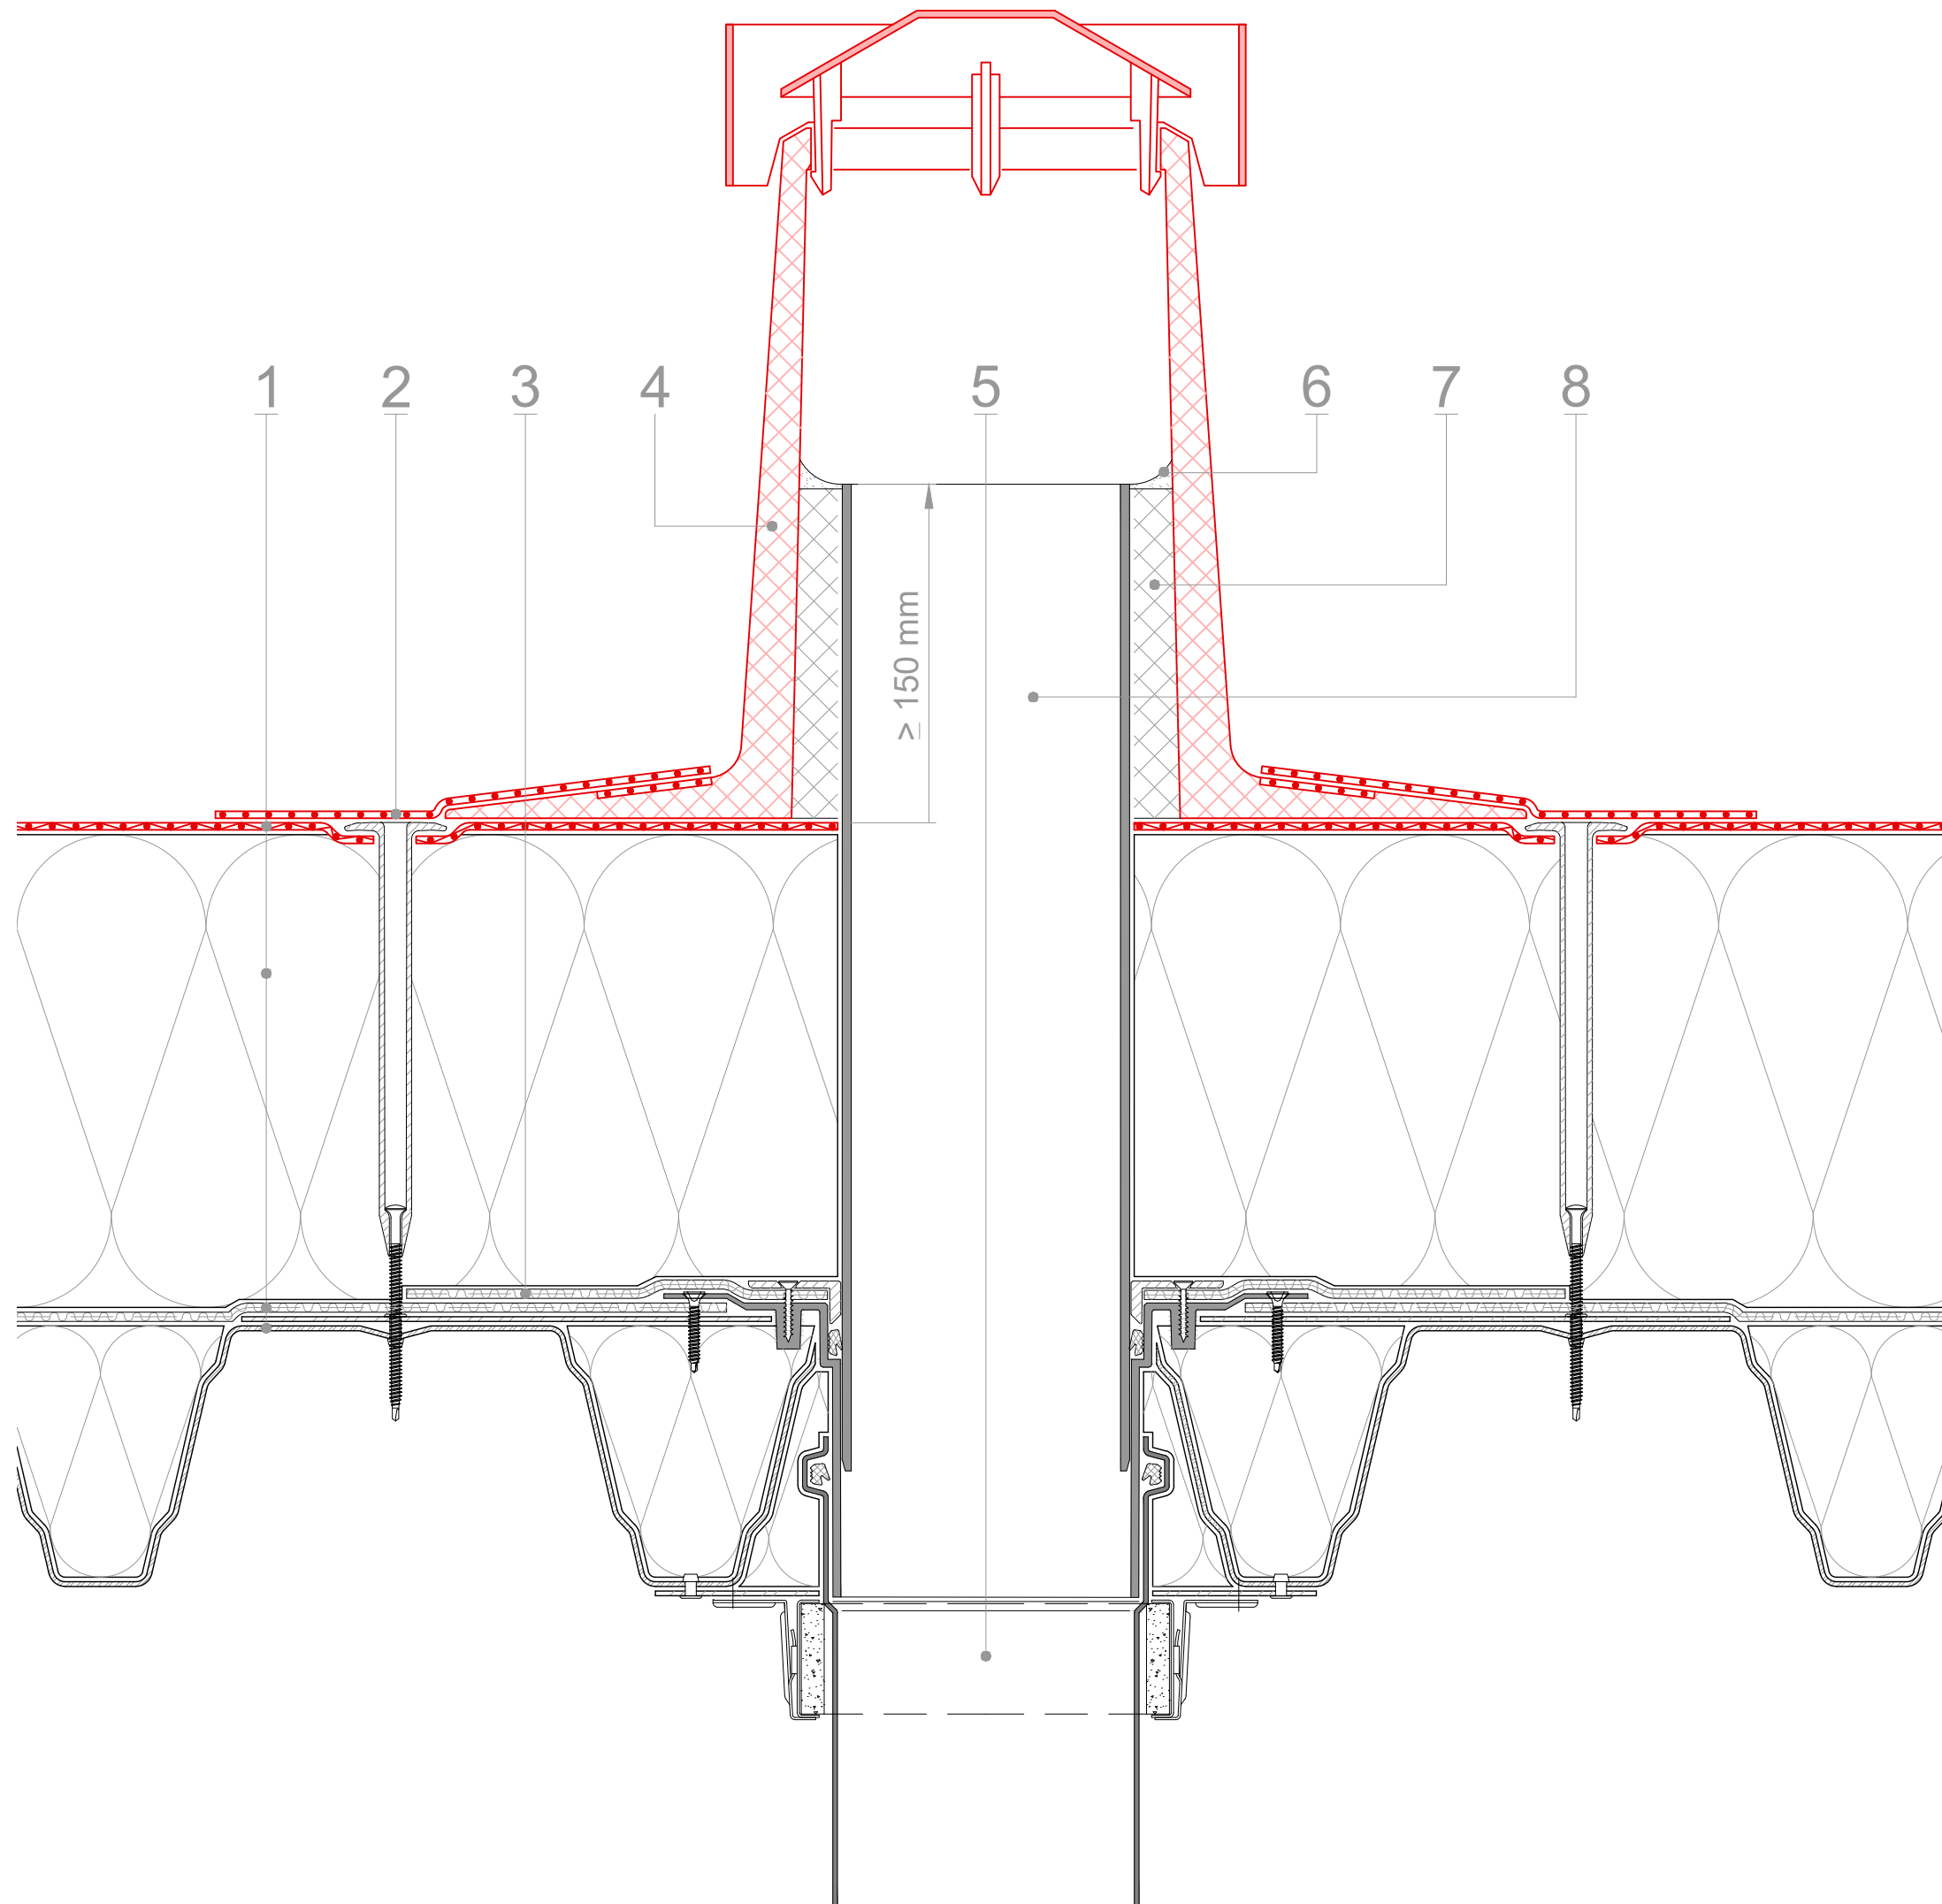

1 Dachaufbau bestehend aus
 • alwitra Evalastic V oder VG
 mechanisch befestigt
 • Wärmedämmung
 • Dampfsperre
 • Tragschicht

2 Anschlusskragen aus
alwitra Evalastic

3 Anschlusskragen aus dem Material
der Dampfsperre

4 alwitra Sanierungslüfter bis DN 150
optionale Lüfterhaube

5 Manschette gemäß DIN 18234
im Brandfall selbstständig
schließend

6 dauerelastische Fugenmasse

7 PUR-Montageschaum

8 bestehender Lüfter, max. DN 150