


Thema : Entwässerung
E V A S T E E L
auf Stahlbeton

Zeichnungs-Nr. : NE-540-014-DD2

Erklärung : N o t a b l a u f

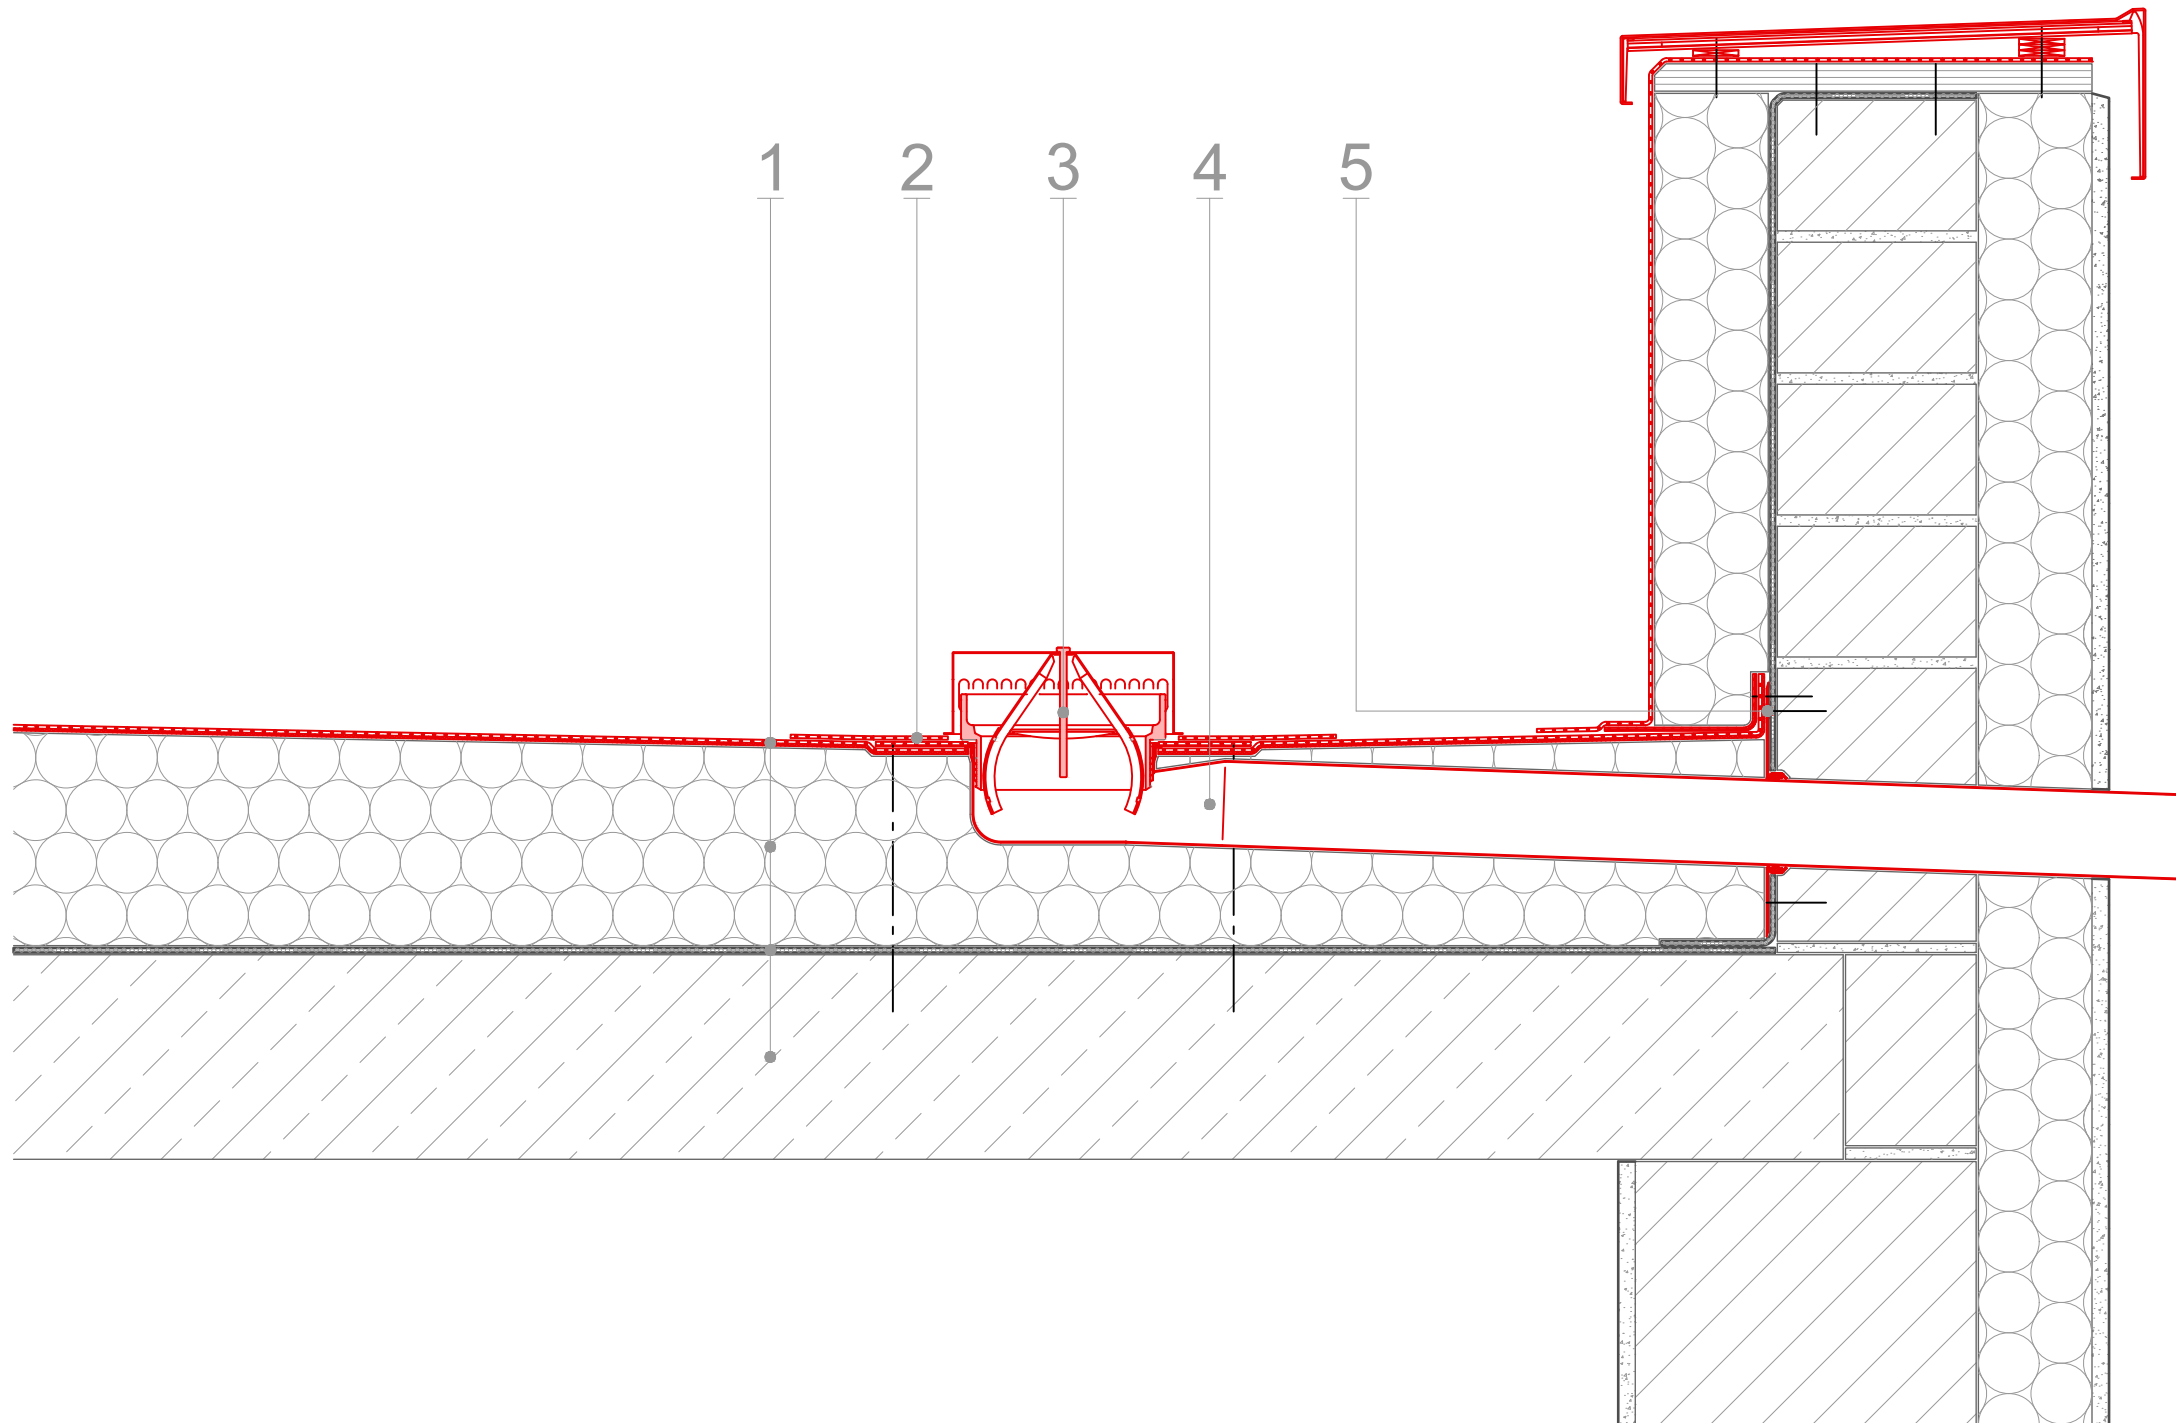

1 Dachaufbau bestehend aus
• alwitra Dachabdichtung
• Wärmedämmung
• Dampfsperre
• Tragschicht

2 Anschlusskragen 160 aus
alwitra Evalon
oder
alwitra Evalastic

3 Notablaufset 160

4 Dachablauf waagrecht 75

5 Grund-/Sanierungsplatte 75

Hinweis :

Einlaufkante des Notablauf =
Anstauhöhe am Dachablauf