


**Thema :** Entwässerung  
E V A S T E E L  
auf Stahlbeton

**Zeichnungs-Nr. :** NE-540-030-HD2

**Erklärung :** N o t a b l a u f

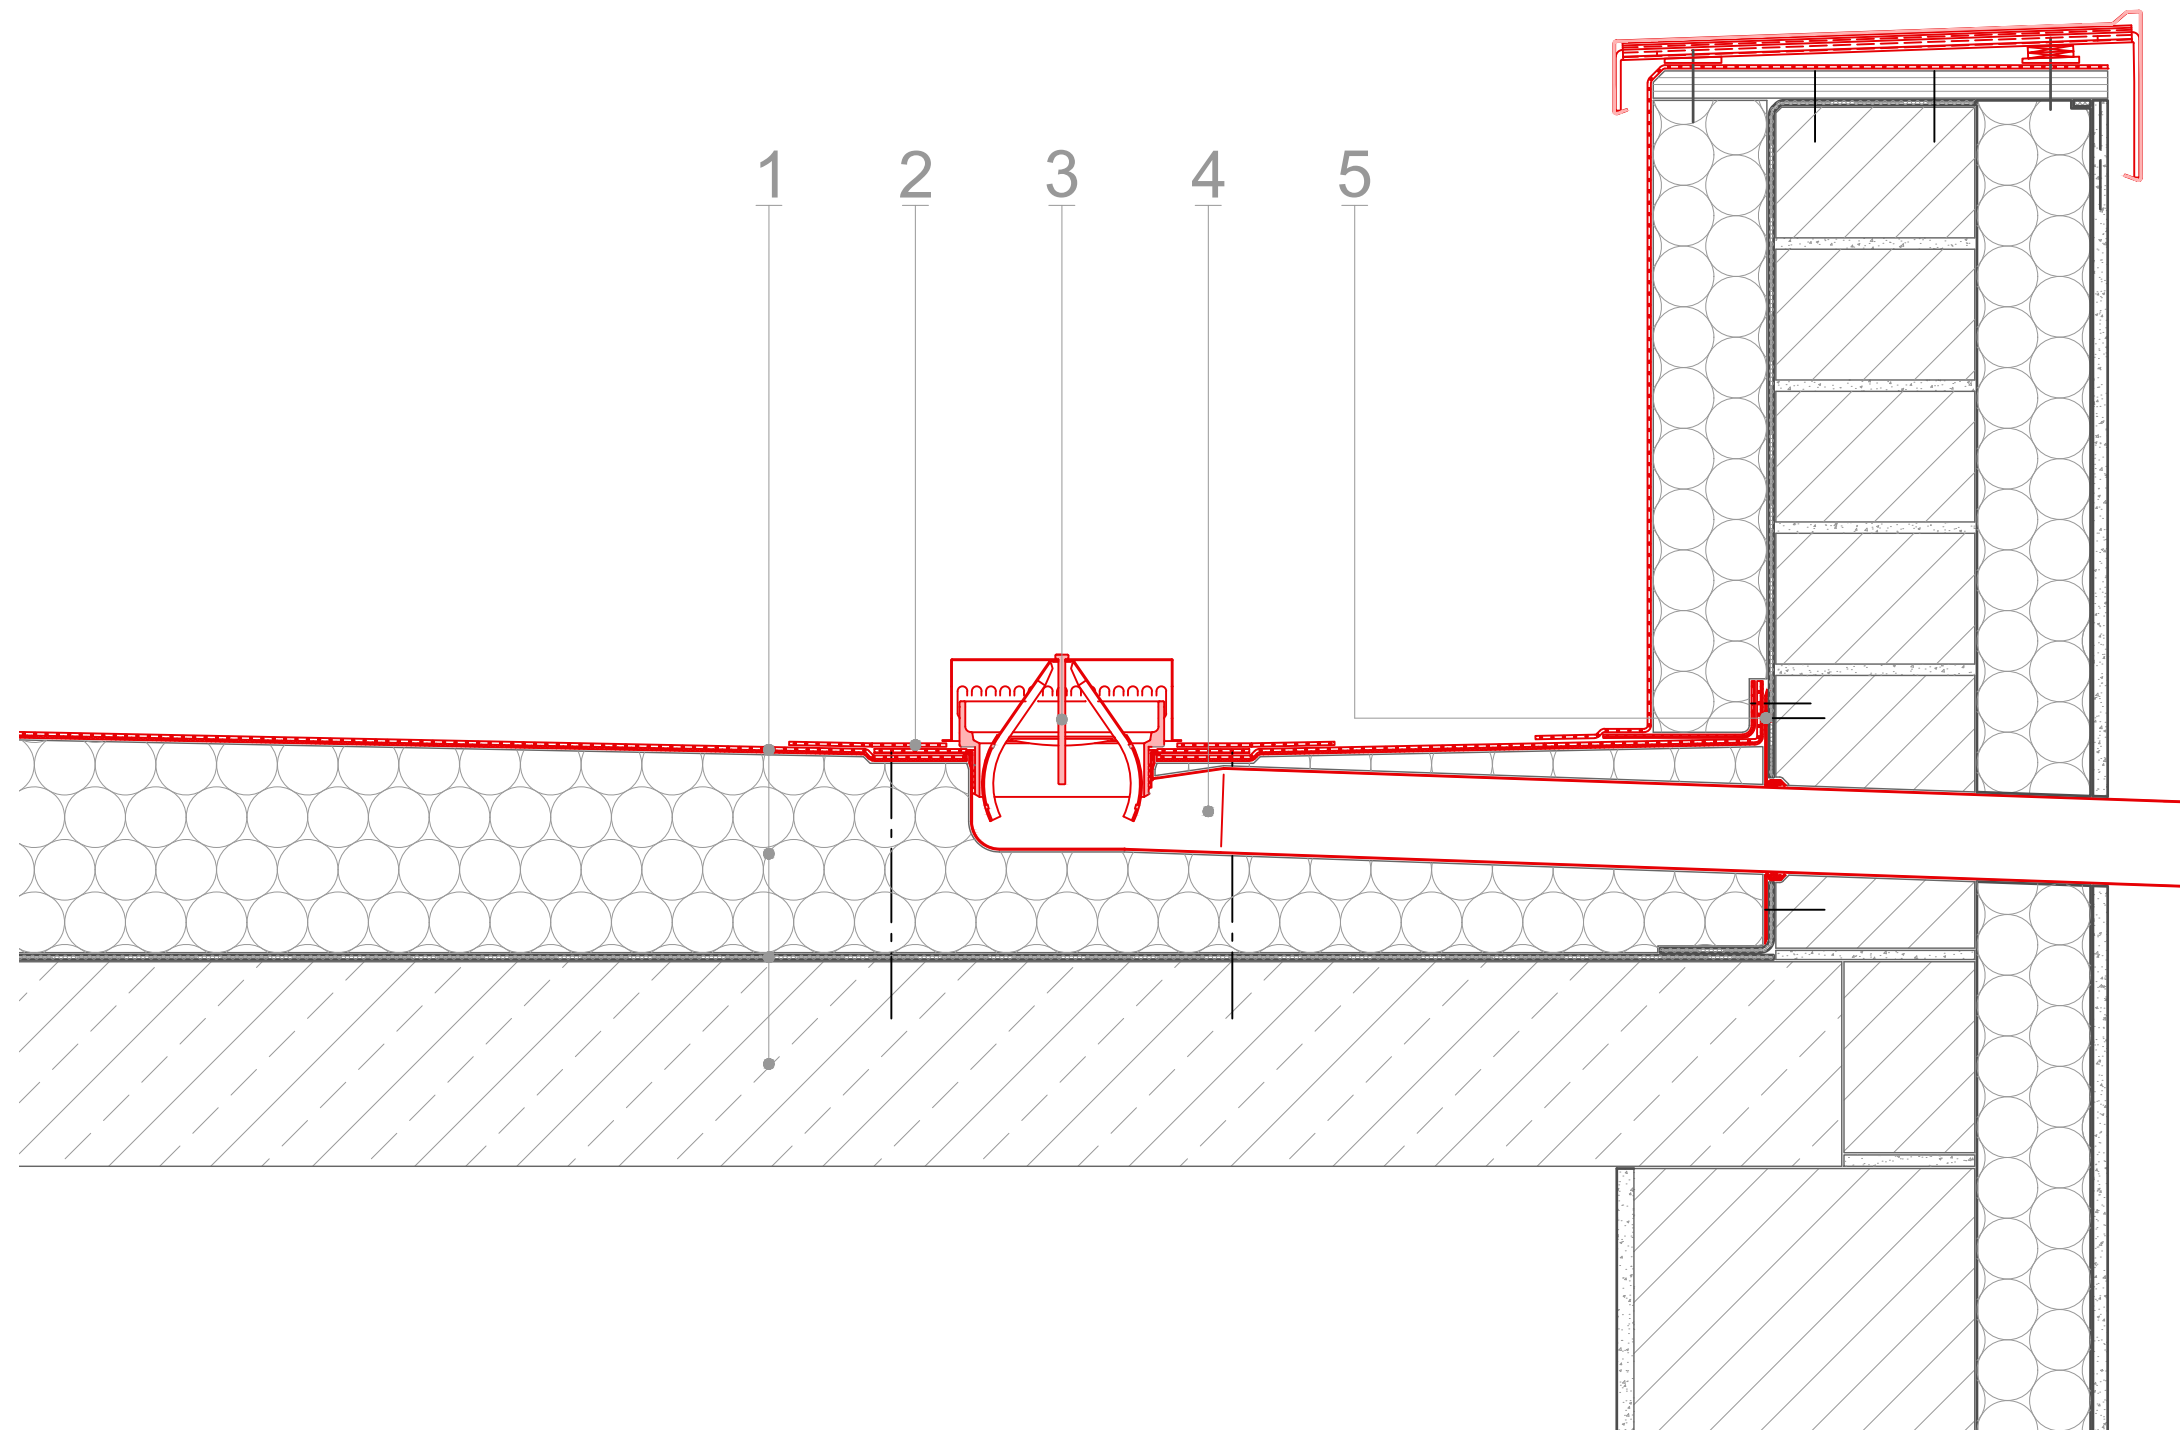

1 Dachaufbau bestehend aus  
• alwitra Dachabdichtung  
• Wärmedämmung  
• Dampfsperre  
• Tragschicht

2 Anschlusskragen 160 aus  
alwitra Evalon  
oder  
alwitra Evalastic

3 Notablaufset 160

4 Dachablauf waagrecht 75

5 Grund-/Sanierungsplatte 75

**Hinweis :**

Einlaufkante des Notablauf =  
Anstauhöhe am Dachablauf