


Thema : Entwässerung auf Stahlbeton

Zeichnungs-Nr. : NW-540-001-DA1

Erklärung : Notablauf

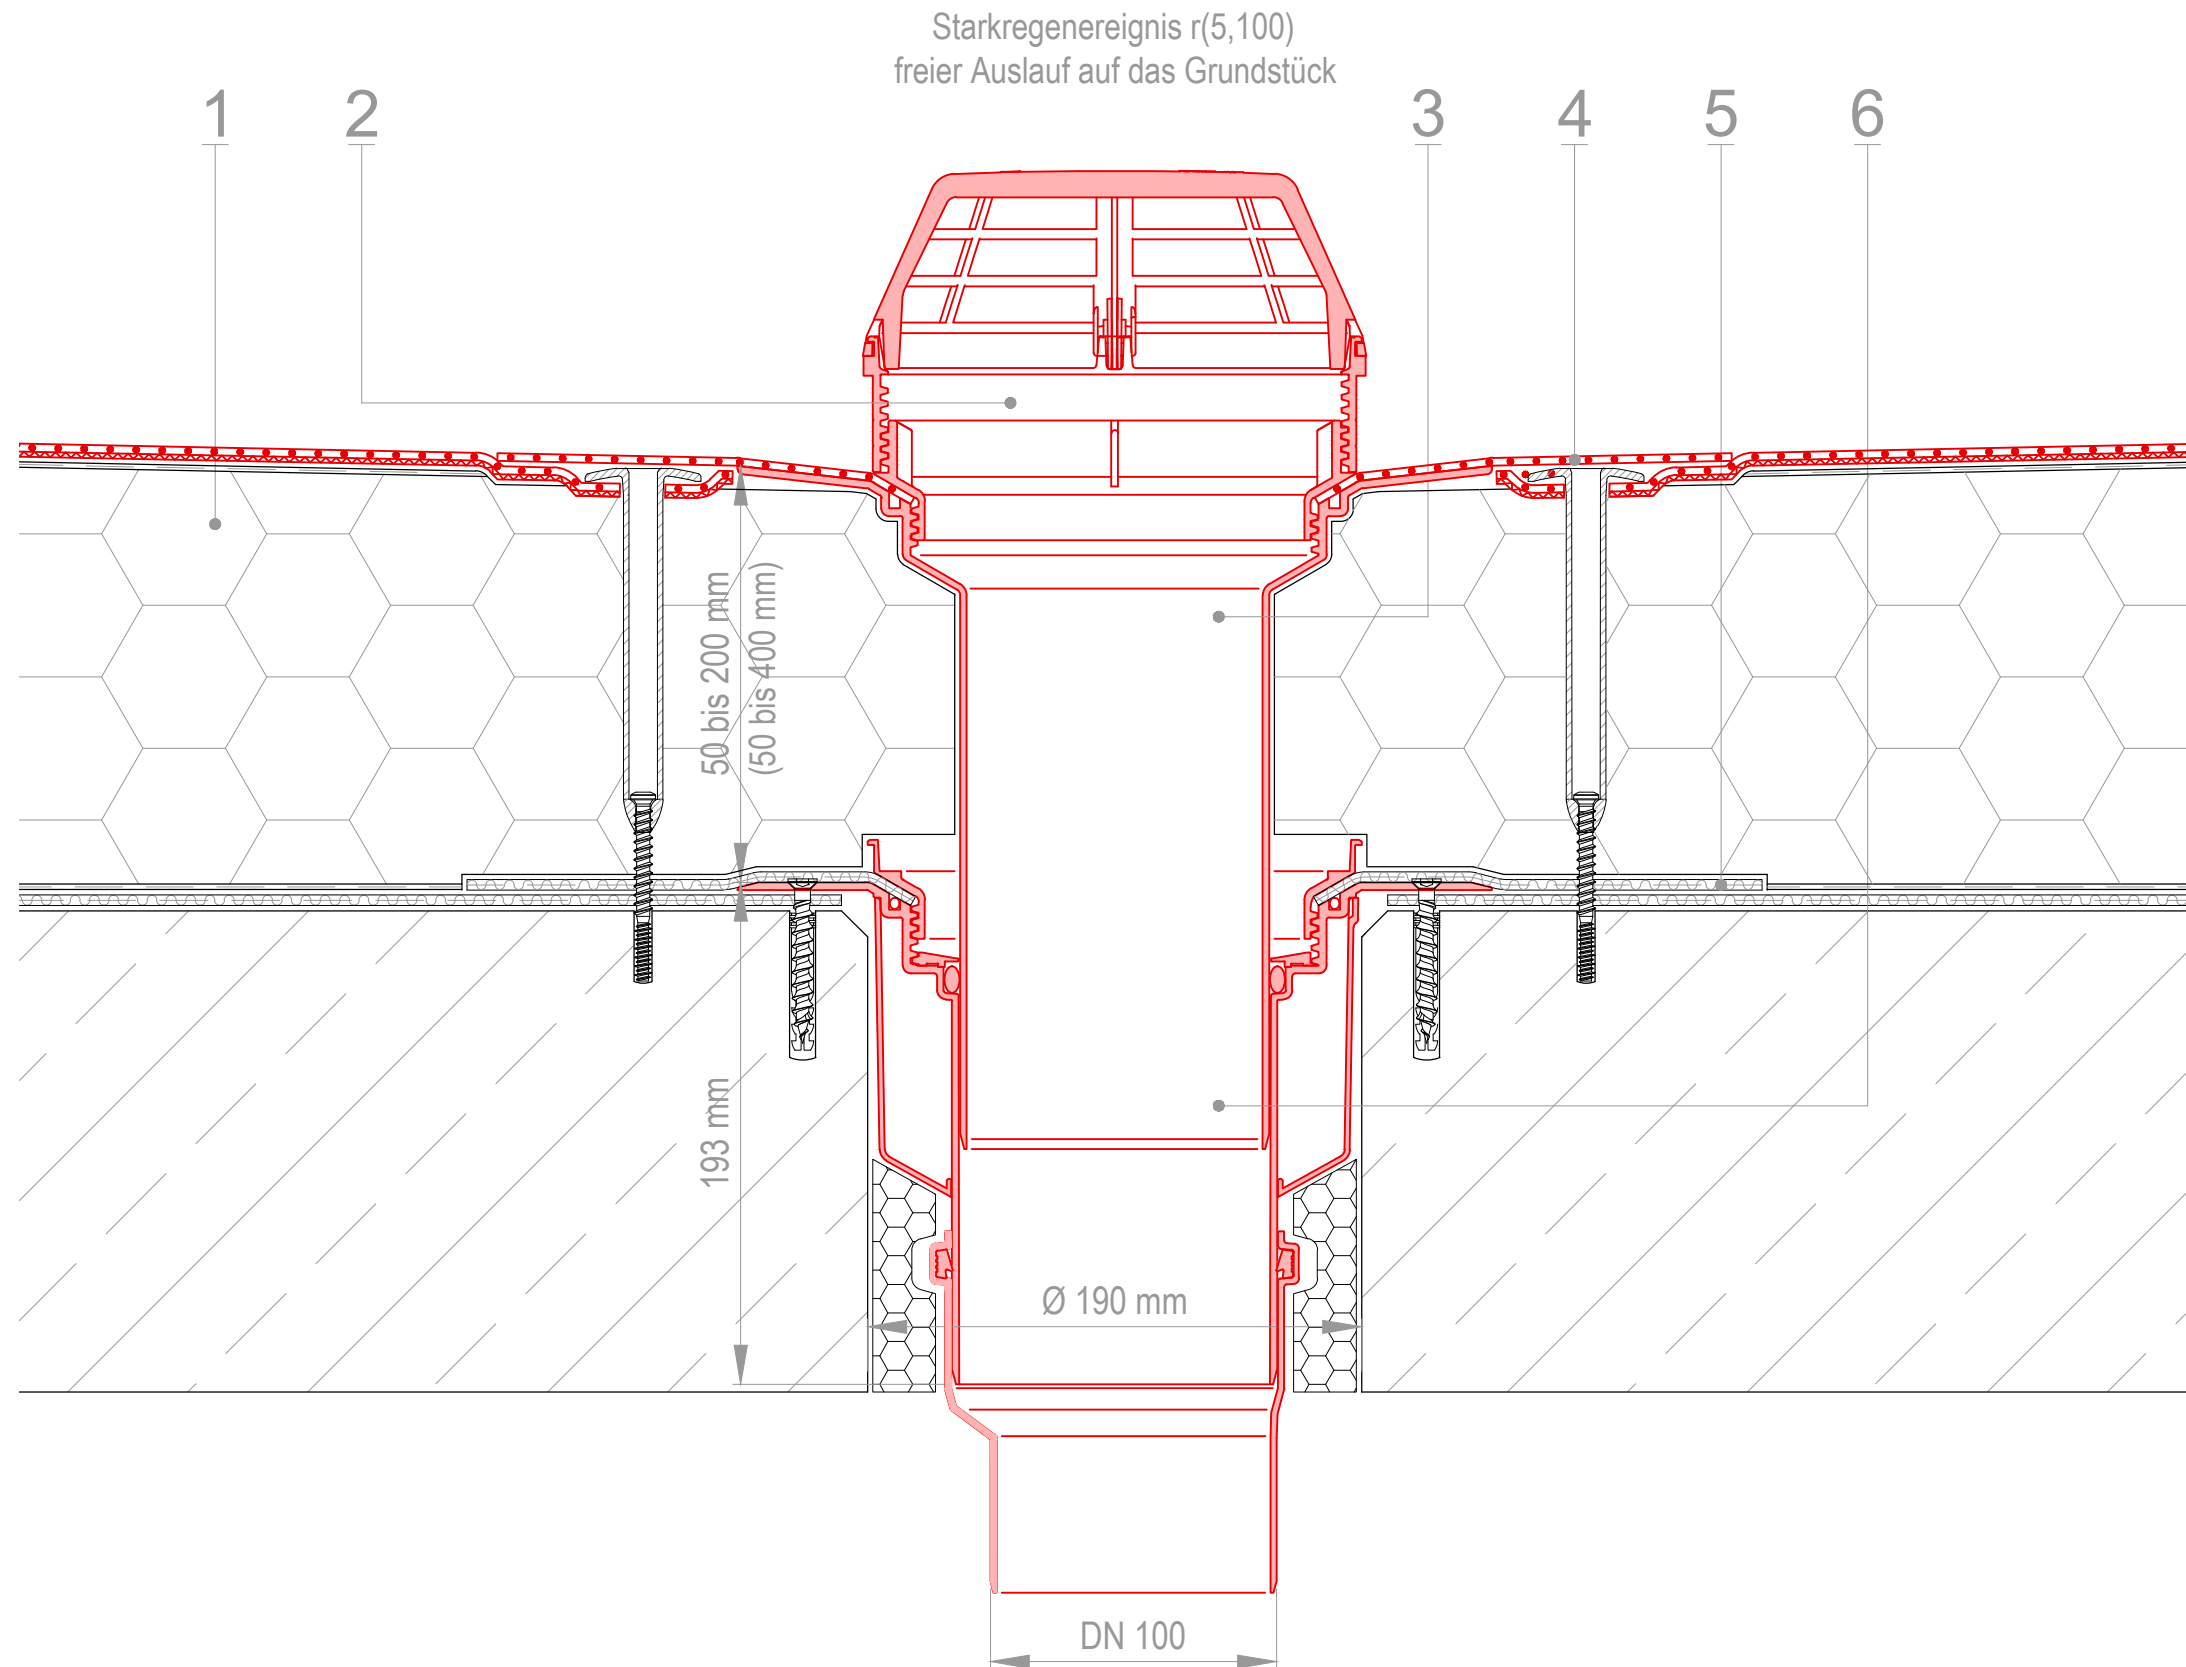

1 Dachaufbau bestehend aus
 • alwitra Dachabdichtung
 • Wämedämmung
 • Dampfsperre
 • Tragschicht

2 alwitra Notablaufstutzen

3 alwitra Aufstockelement 200
 oder
 alwitra Aufstockelement 400

4 Anschlusskragen aus
 alwitra Evalon
 oder
 alwitra Evalastic

5 Anschlusskragen aus dem Material
 der Dampfsperre

6 alwitra Dachablauf S DN125
 optional
 • Reduzierung auf DN100
 • Reduzierung auf DN 70
 • Aufweitung auf DN 150

Hinweis :

Höhe des Notablaufstutzen =
 Anstauhöhe des Dachablaufs