
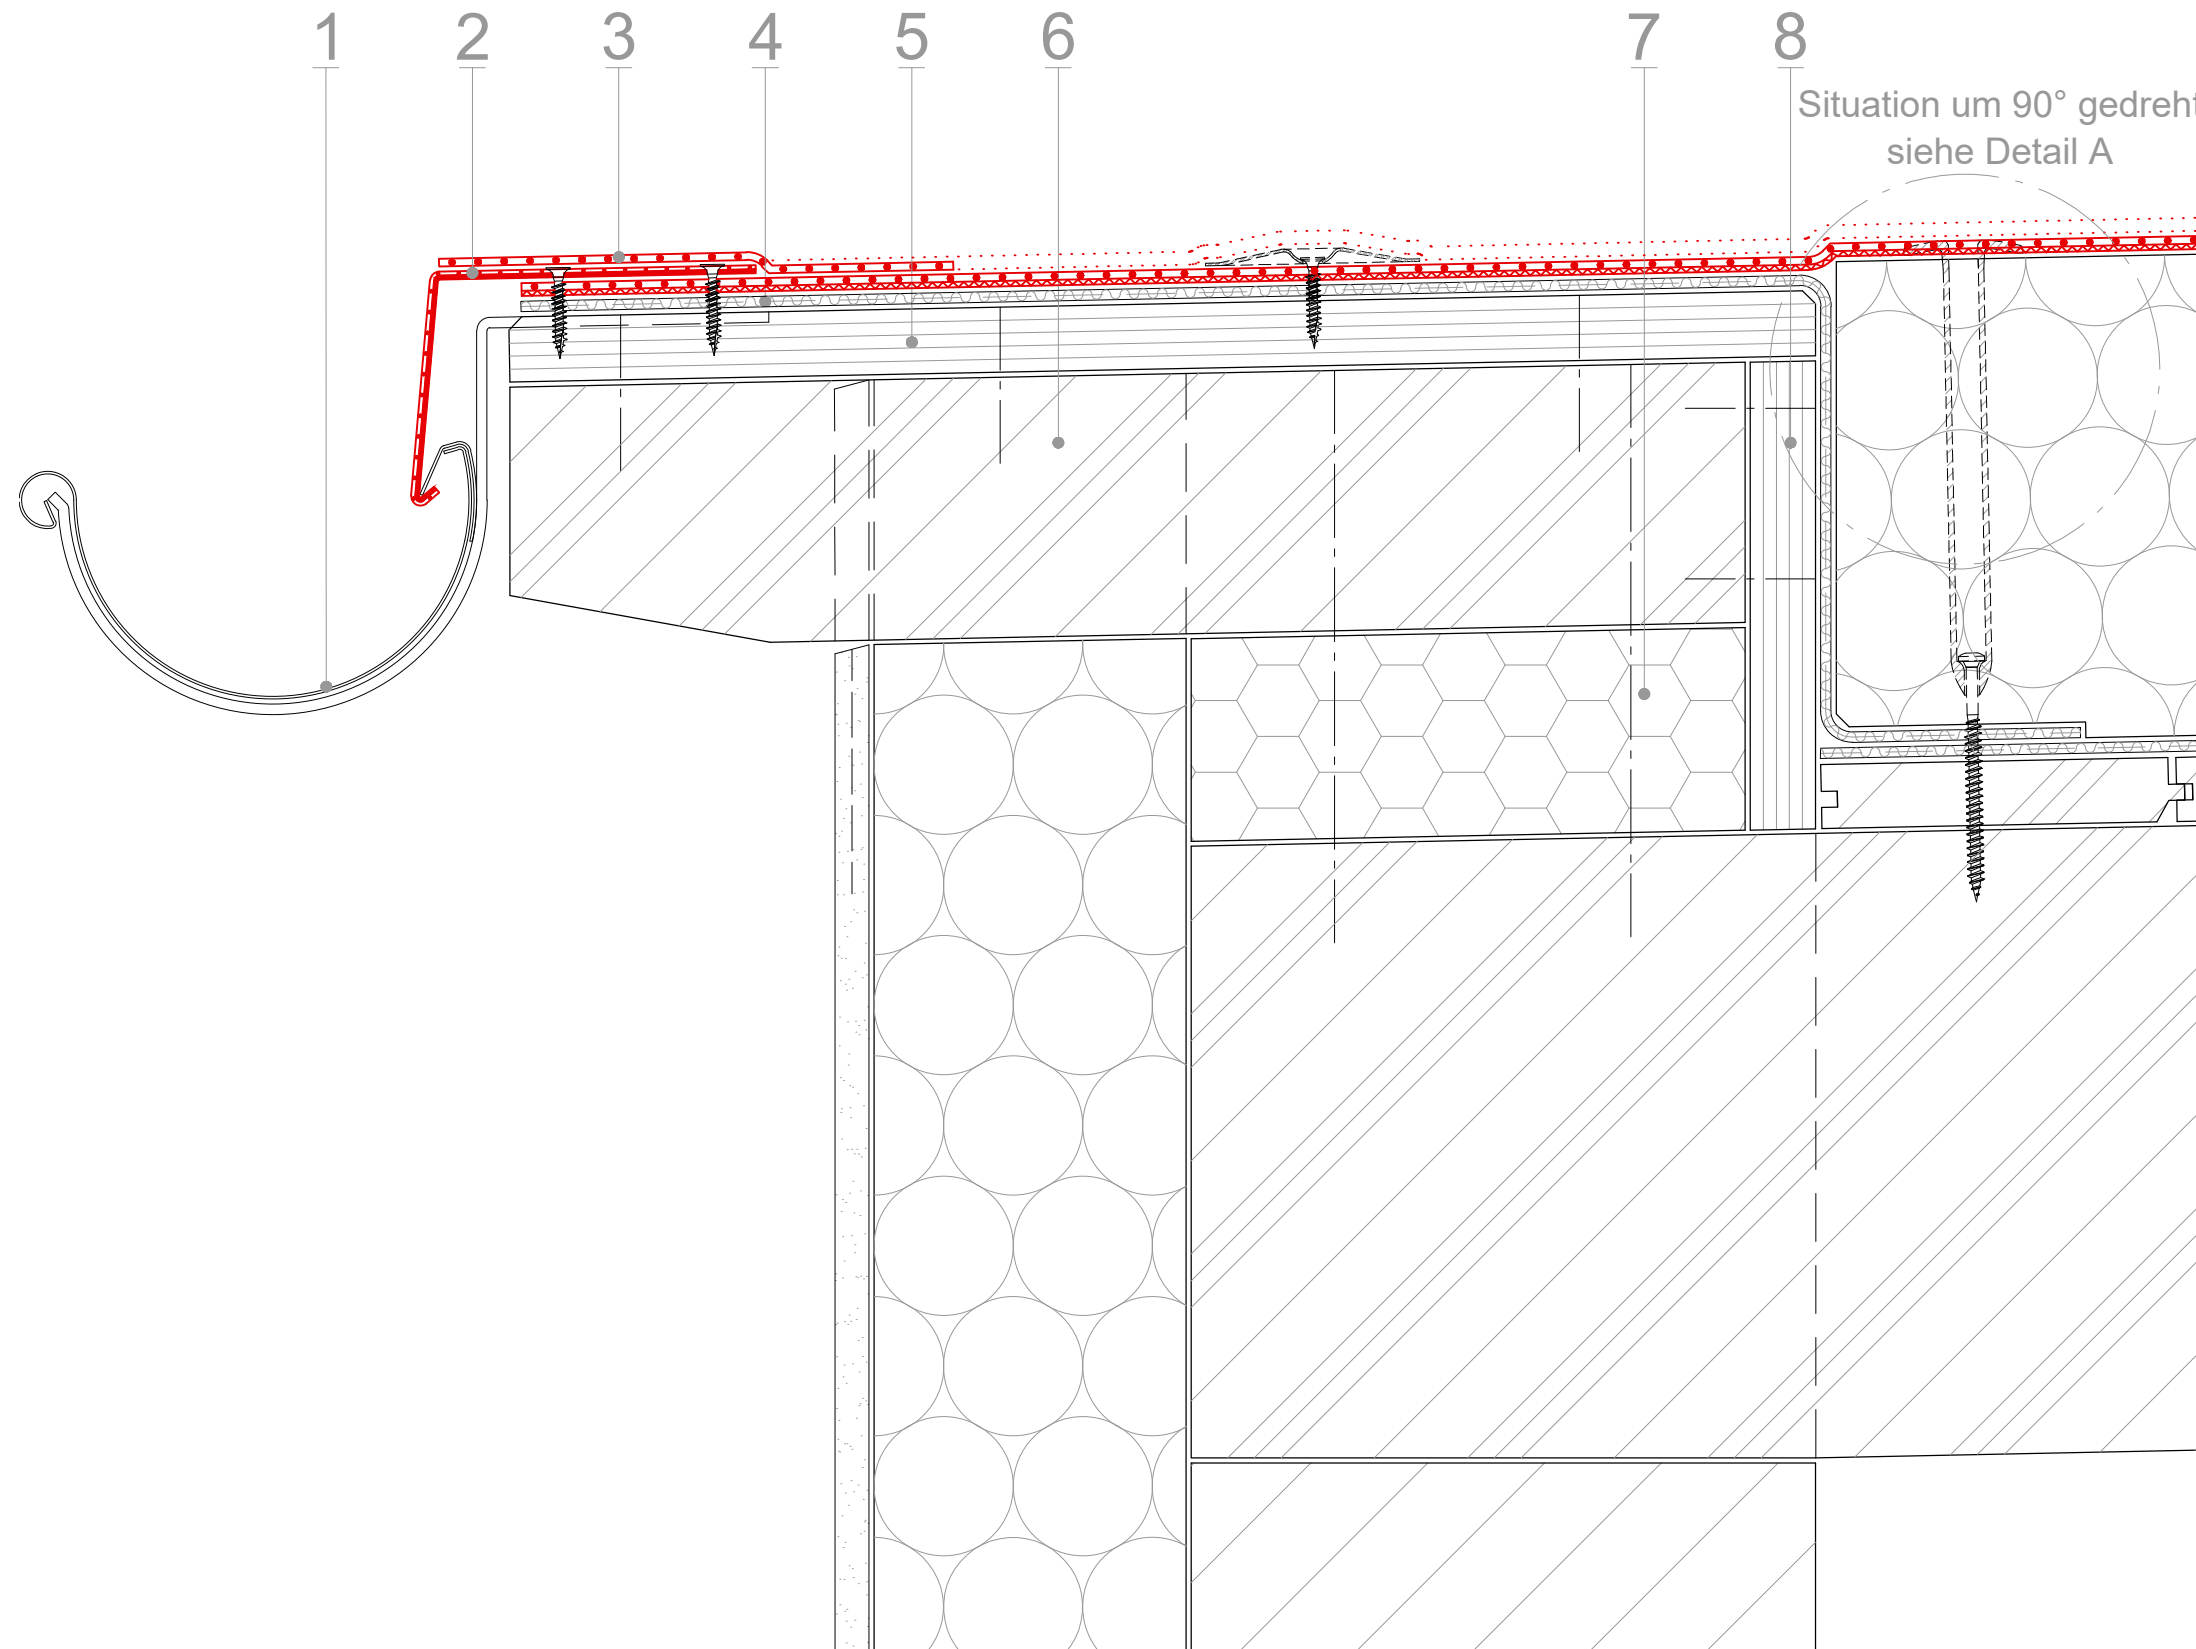


Detail A

Abdichtung "rechts"
Abdichtung "links"

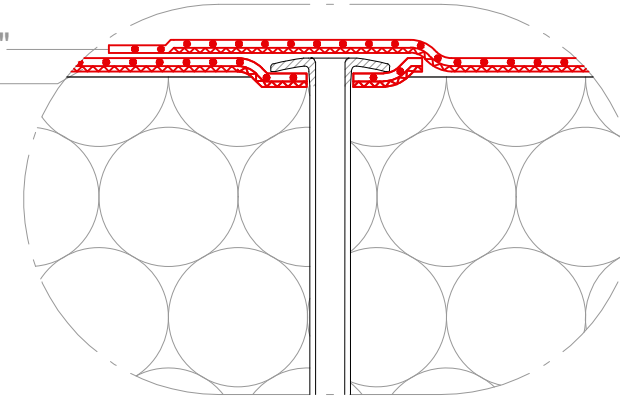

Situation um 90° gedreht
siehe Detail A

Thema : Entwässerung
auf Holzschalung

Zeichnungs-Nr. : RA-220-001-DA1

Erklärung : Außenrinne

- 1 vorgehängte Rinne
- 2 Traufenhäng aus alwitra Evalastic-Verbundblech
- 3 Anschlussbahn aus alwitra Evalastic
- 4 Anschlussbahn aus dem Material der Dampfsperre
- 5 Holzwerkstoffplatte
- 6 Sparren
Vorderkante abgeschrägt
- 7 druckstabile Dämmung
PUR DAA dh
- 8 Holzwerkstoffplatte