


Thema : Entwässerung
auf Holzwerkstoff

Zeichnungs-Nr. : RA-540-101-DA1

Erklärung : Außenrinne

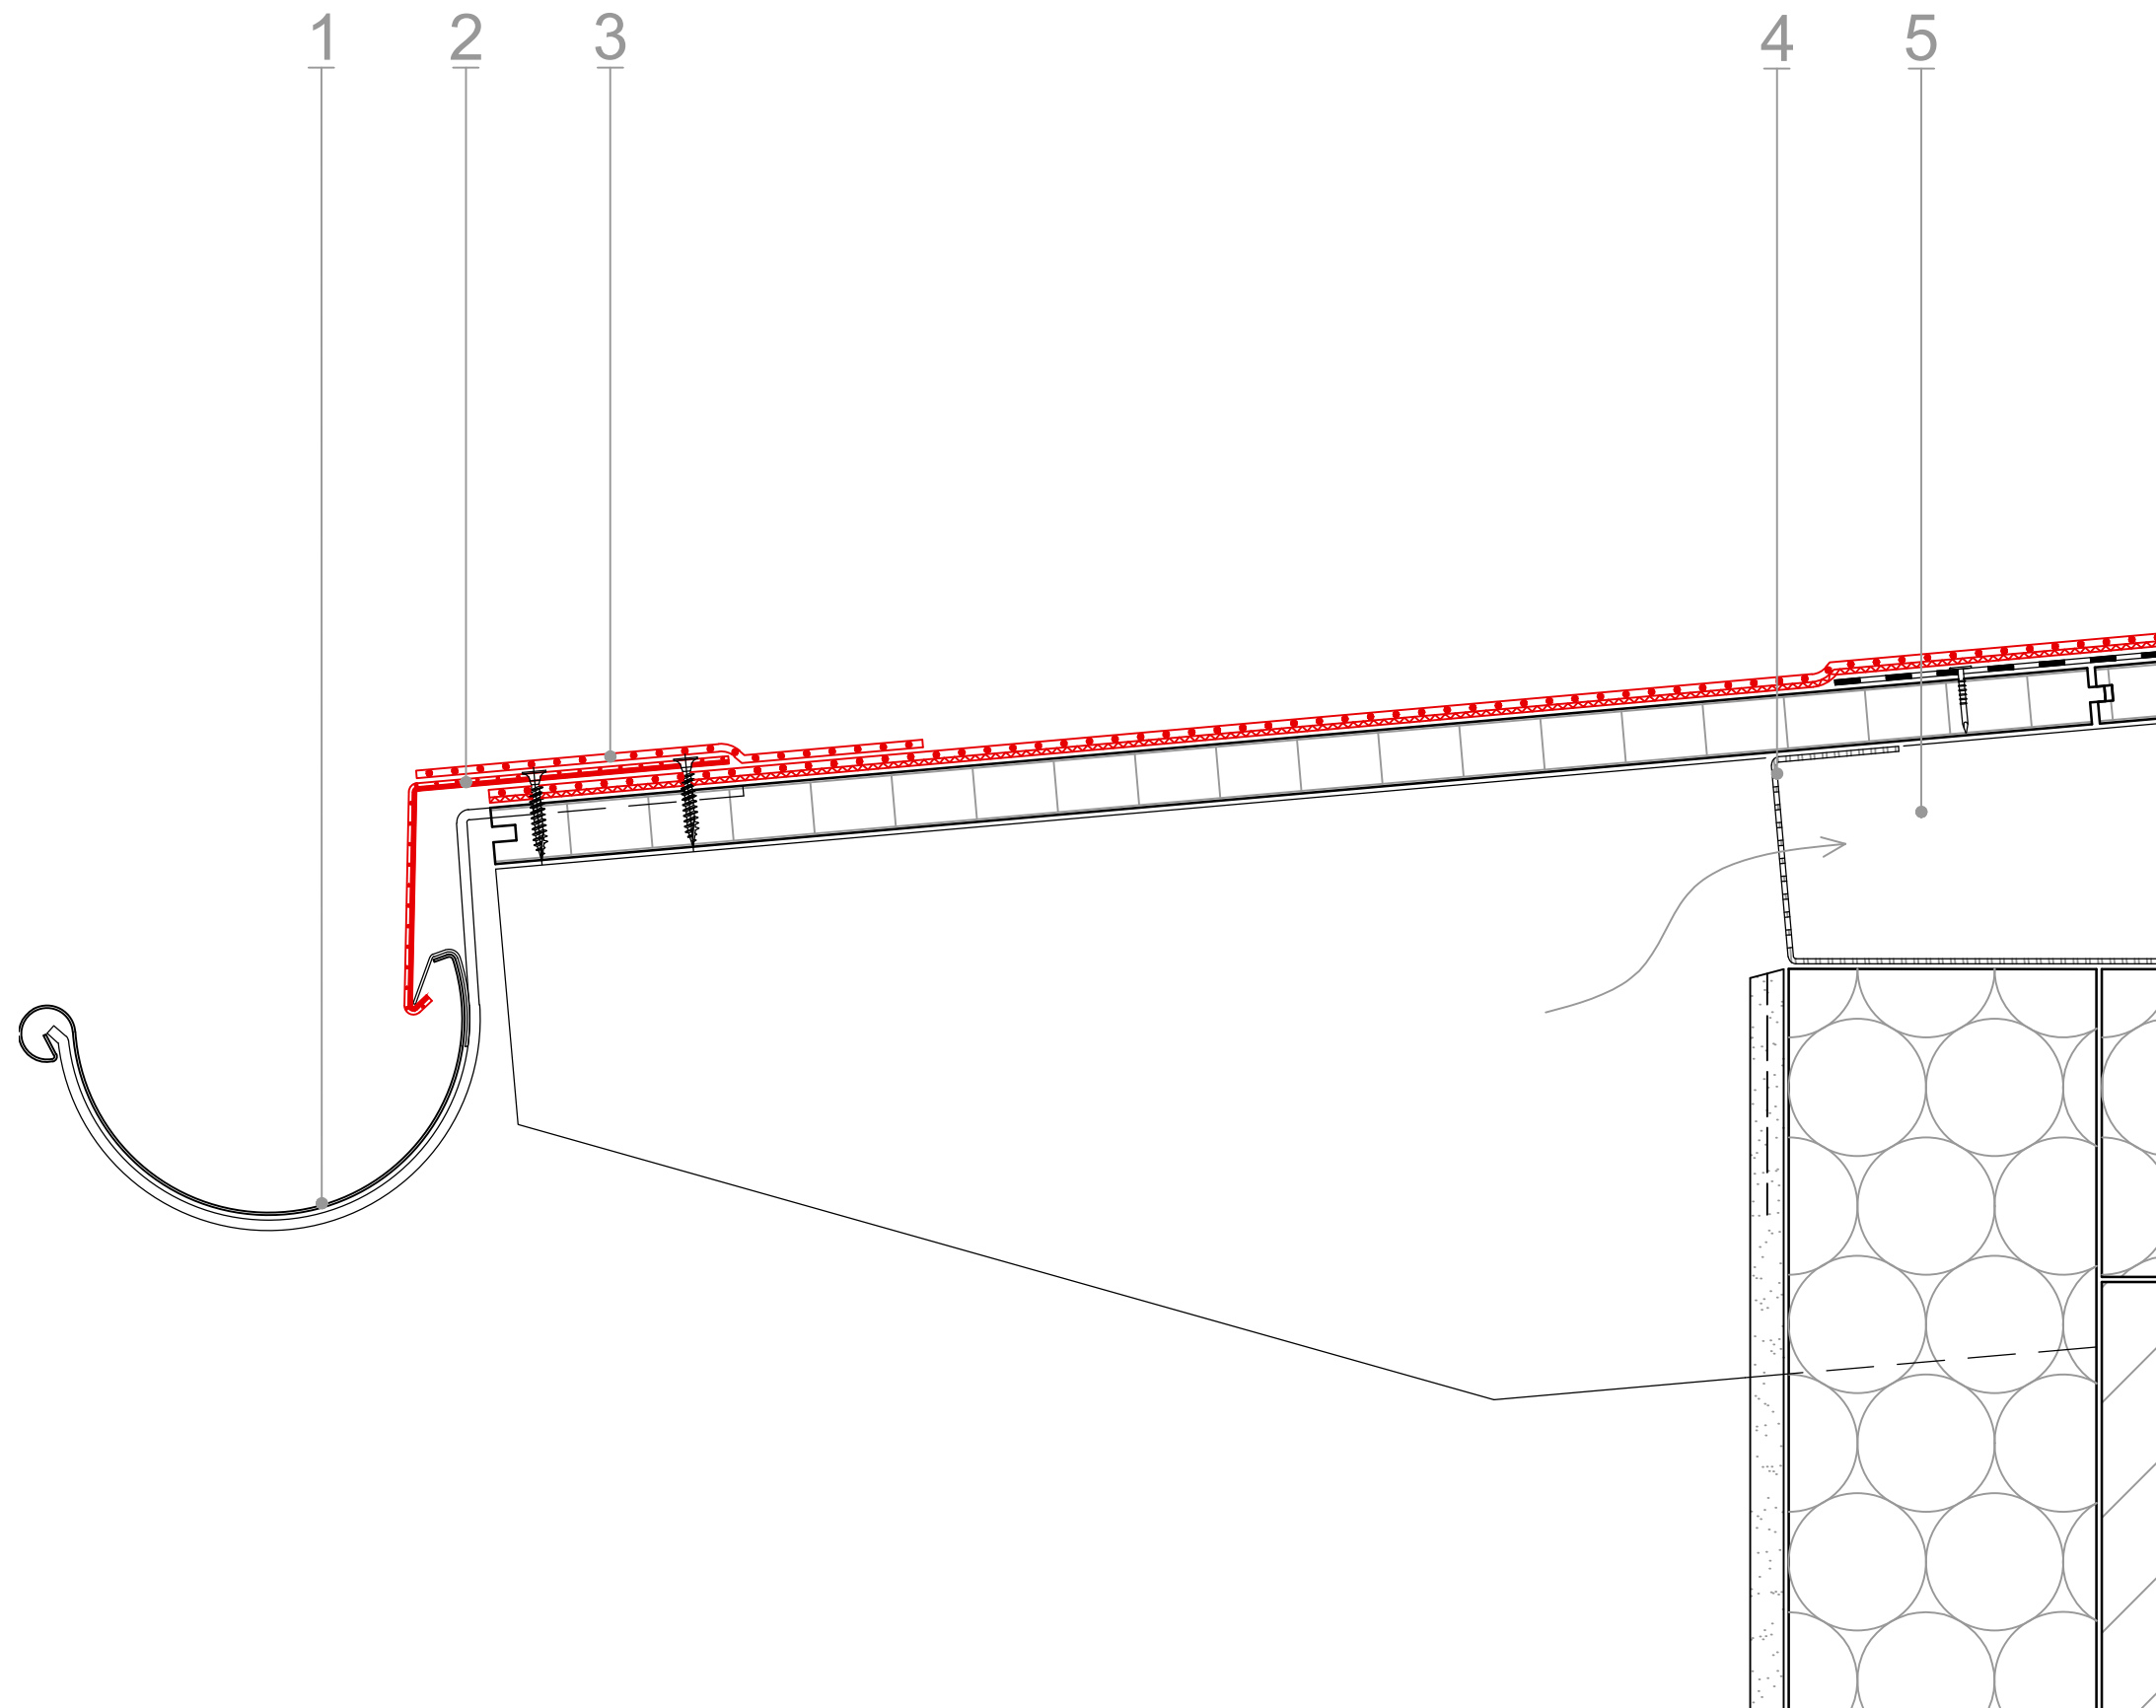

- 1 vorgehängte Rinne
- 2 Traufenhäng aus
alwitra Evalon-Verbundblech
oder
alwitra Evalastic-Verbundblech
- 3 Anschlussbahn aus
alwitra Evalon
oder
alwitra Evalastic
- 4 Insektenschutzgitter
- 5 Dachaufbau bestehend aus
 - alwitra Dachabdichtung
 - Tragschicht aus
Holzwerkstoffplatte min. 22 mm
 - Tragkonstruktion aus
Holzbalken gem. Statik
Vorderkante abgeschrägt
 - Luftschicht
gem. bauphysikalischer
Bemessung