


**Thema :** Dachaufbau  
auf Holzwerkstoff

**Zeichnungs-Nr. :** DA-540-101-DA1

**Erklärung :** K a l t d a c h

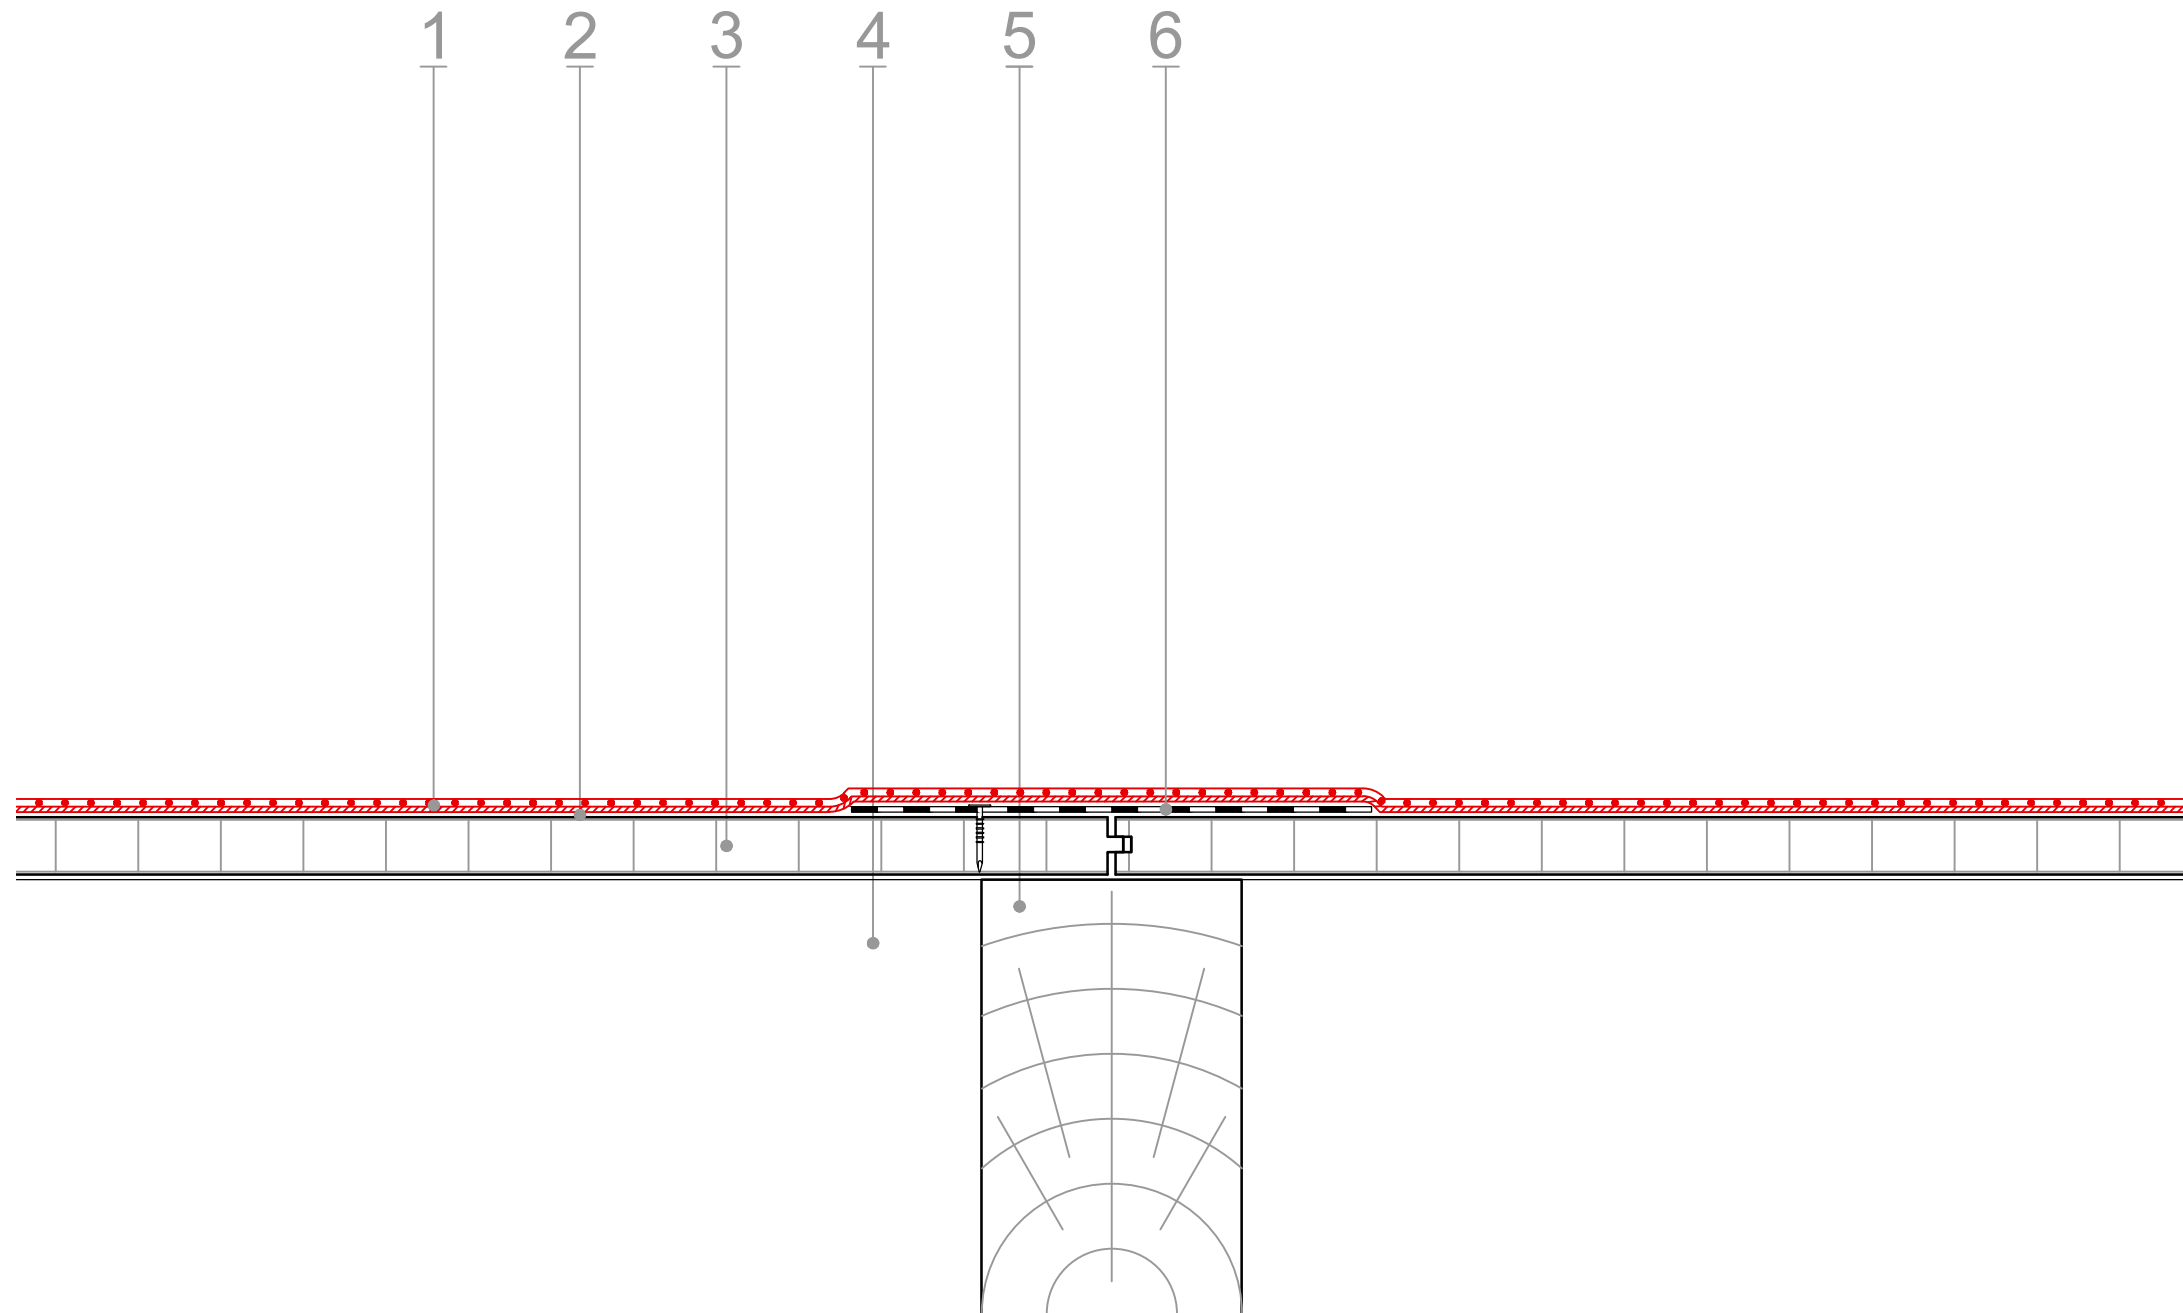

- 1 Dachabdichtung  
alwitra EVALON VGSK  
oder  
alwitra EVALASTIC VGSK  
vollflächig selbstklebend
- 2 Haftgrund  
alwitra SK oder SK-L
- 3 Tragschicht  
Holzwerkstoffplatte min. 22 mm
- 4 Luftschicht  
gem. bauphysikalischer  
Bemessung
- 5 Tragkonstruktion  
Holzbalken gem. Statik
- 6 Schleppstreifen  
unverklebter Bereich zur  
Längenausdehnung über den  
Stößen der Holzwerkstoffplatte