


**Thema :** Montageschiene  
EVATEC Solar  
auf Stahltrapezprofilblech

**Zeichnungs-Nr. :** SO-150-009-CG1

**Erklärung :** Montageschiene

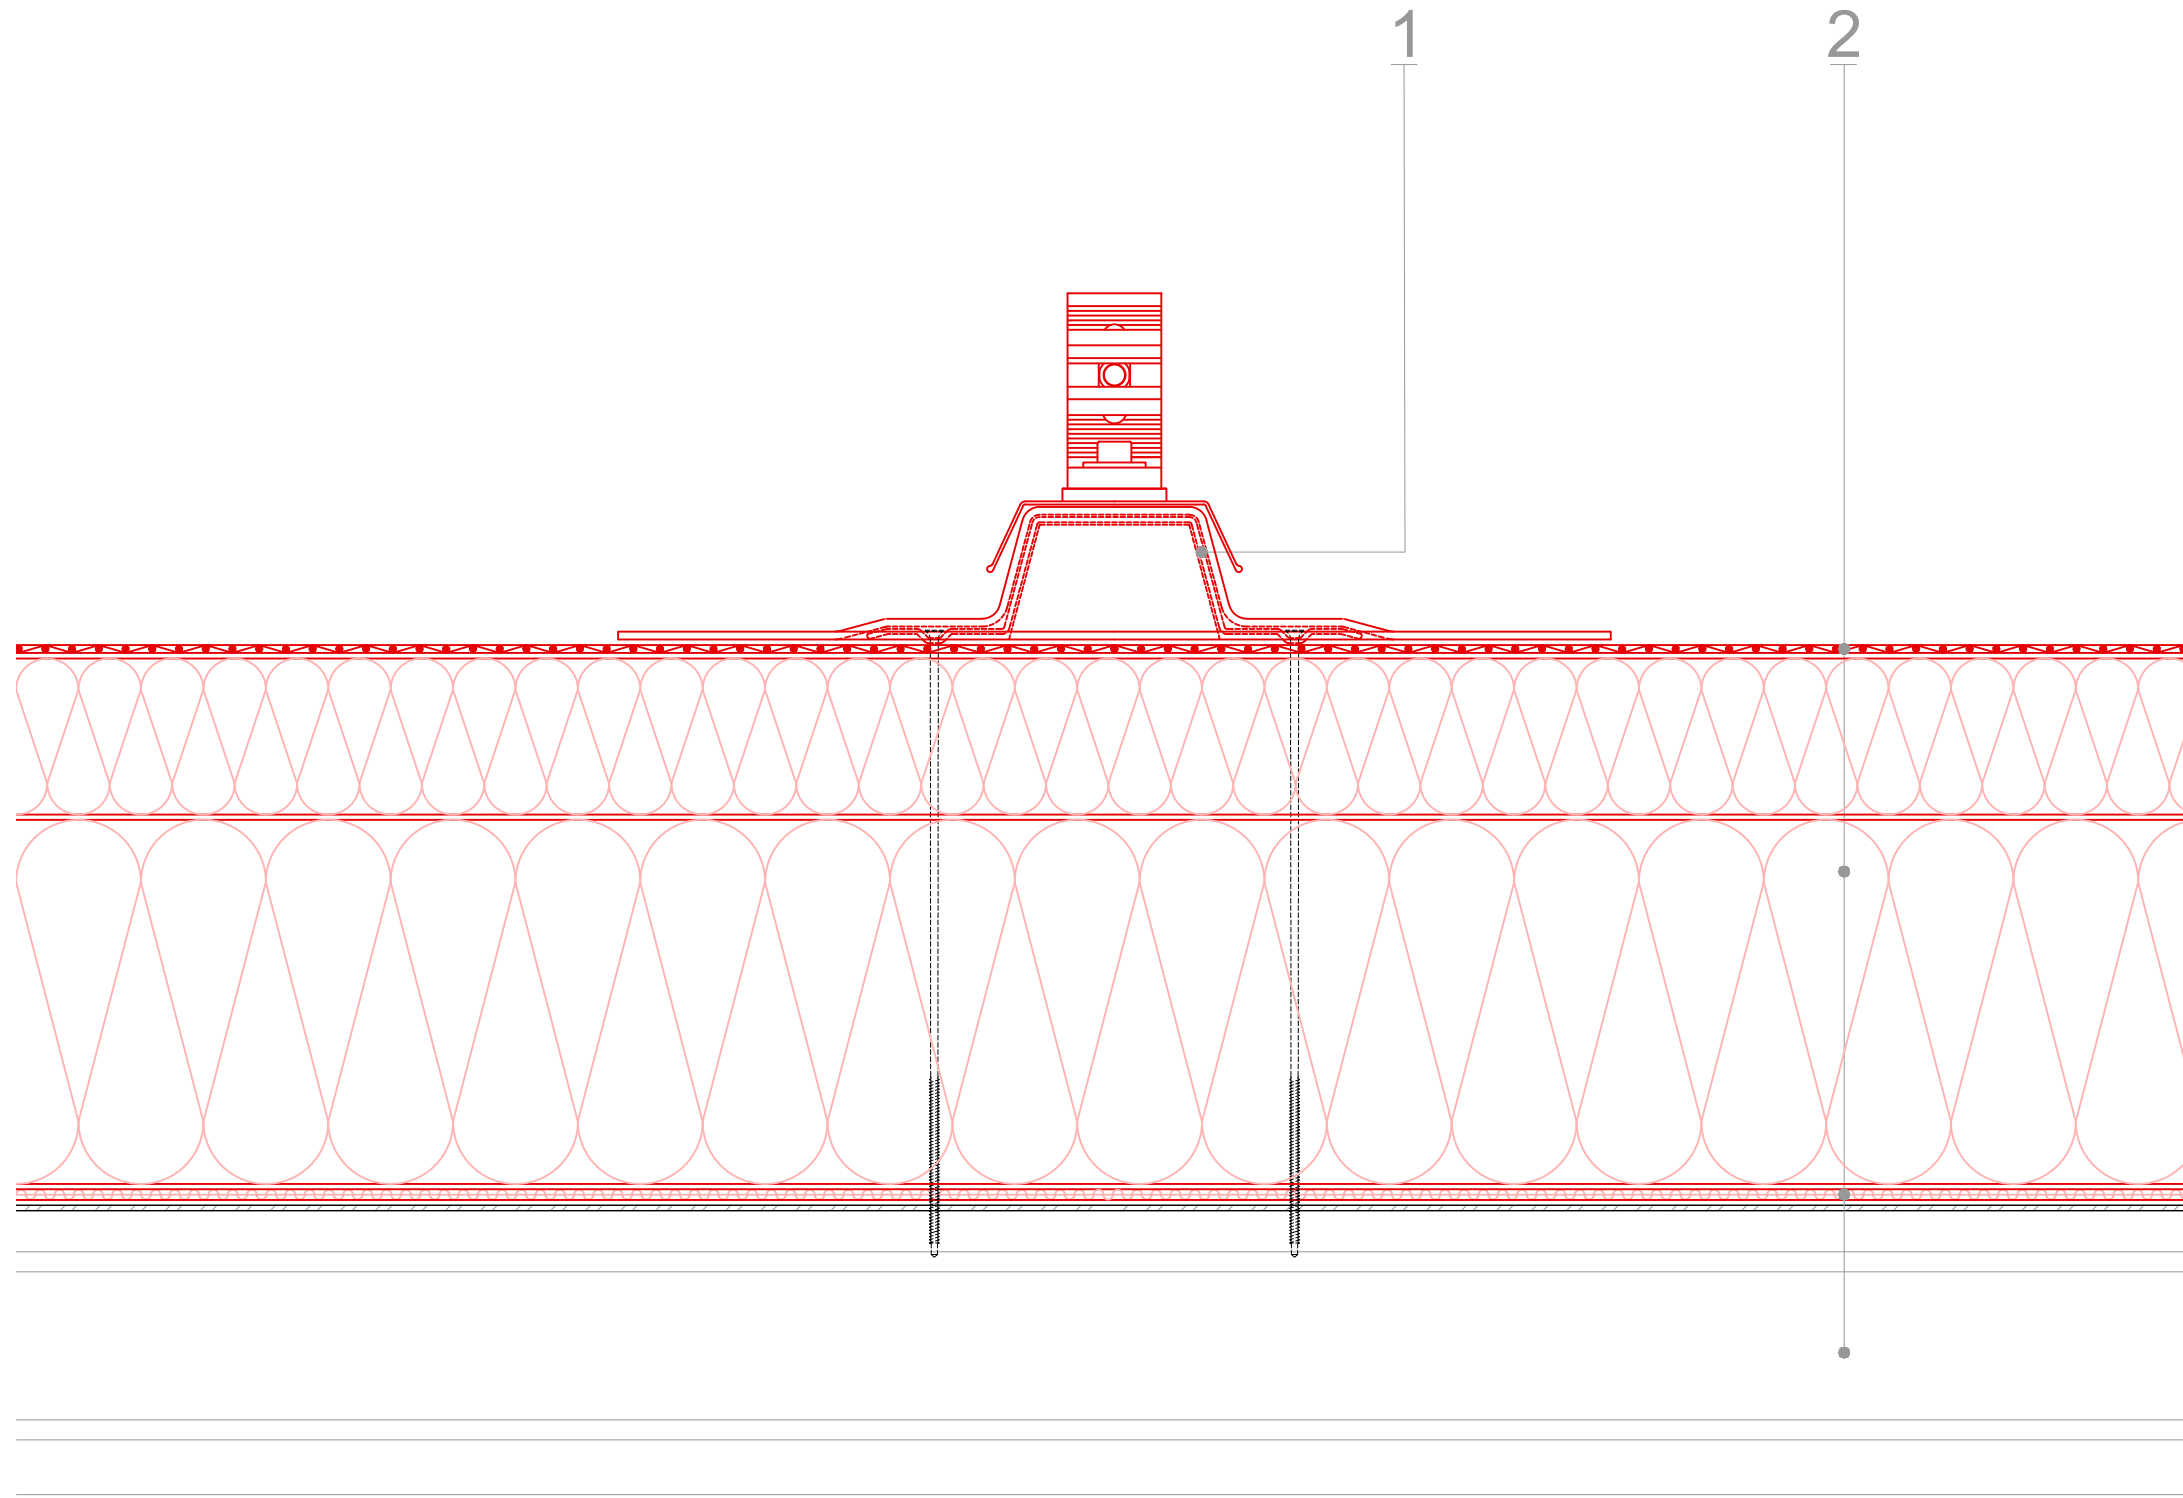

1 EVATEC Solar 450  
Montageschiene

2 Dachaufbau bestehend aus

- Dachabdichtung  
alwitra EVALON dual
- Wärmedämmung  
alwitra EVAROC Solar 100  
alwitra EVAROC 70-038
- Dampfsperre  
alwitra EVAFOL SK
- Tragschicht  
Stahltrapezprofilblech