


Thema : Montageschiene
EVATEC Solar
auf Stahltrapezprofilblech

Zeichnungs-Nr. : SO-150-010-KE1

Erklärung : Montageschiene

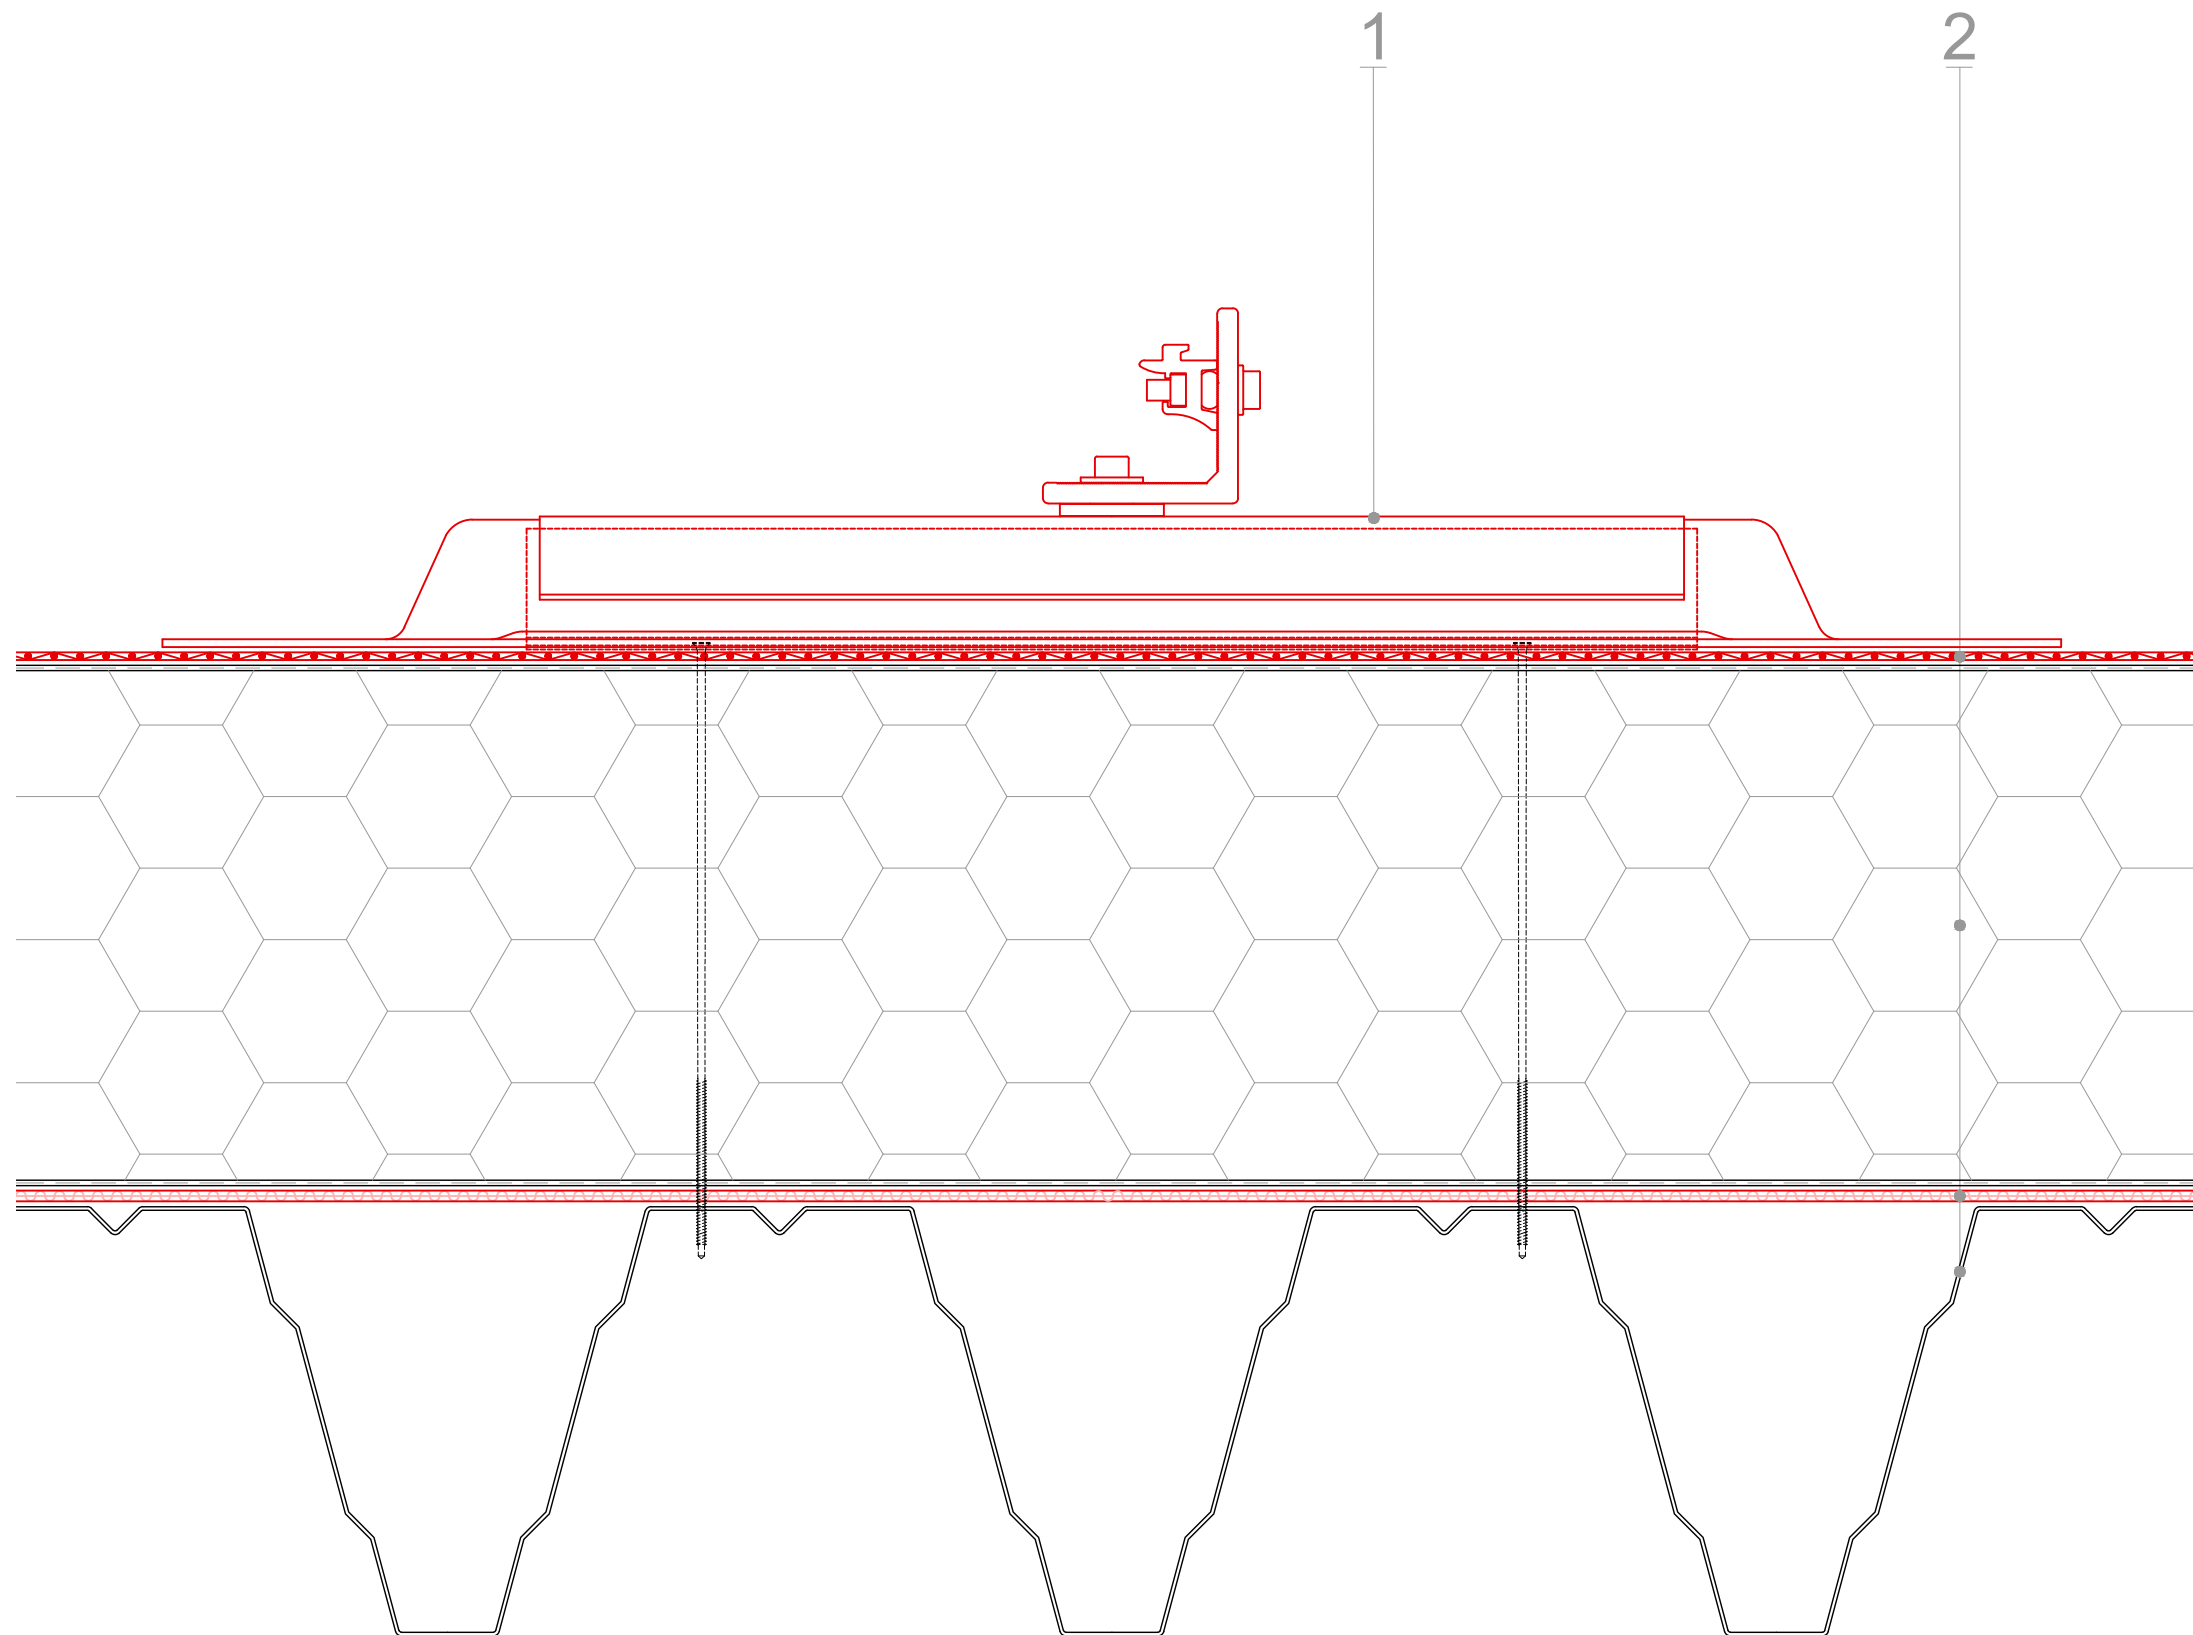

1 EVATEC Solar 450
Montageschiene

2 Dachaufbau bestehend aus

- Dachabdichtung
alwitra EVALON dual
- Wärmedämmung
- Dampfsperre
alwitra EVAFOL SK
- Tragschicht
Stahltrapezprofilblech