


Thema : Montageschiene
EVATEC Solar
auf Holzwerkstoffplatte

Zeichnungs-Nr. : SO-550-008-CG1

Erklärung : Montageschiene

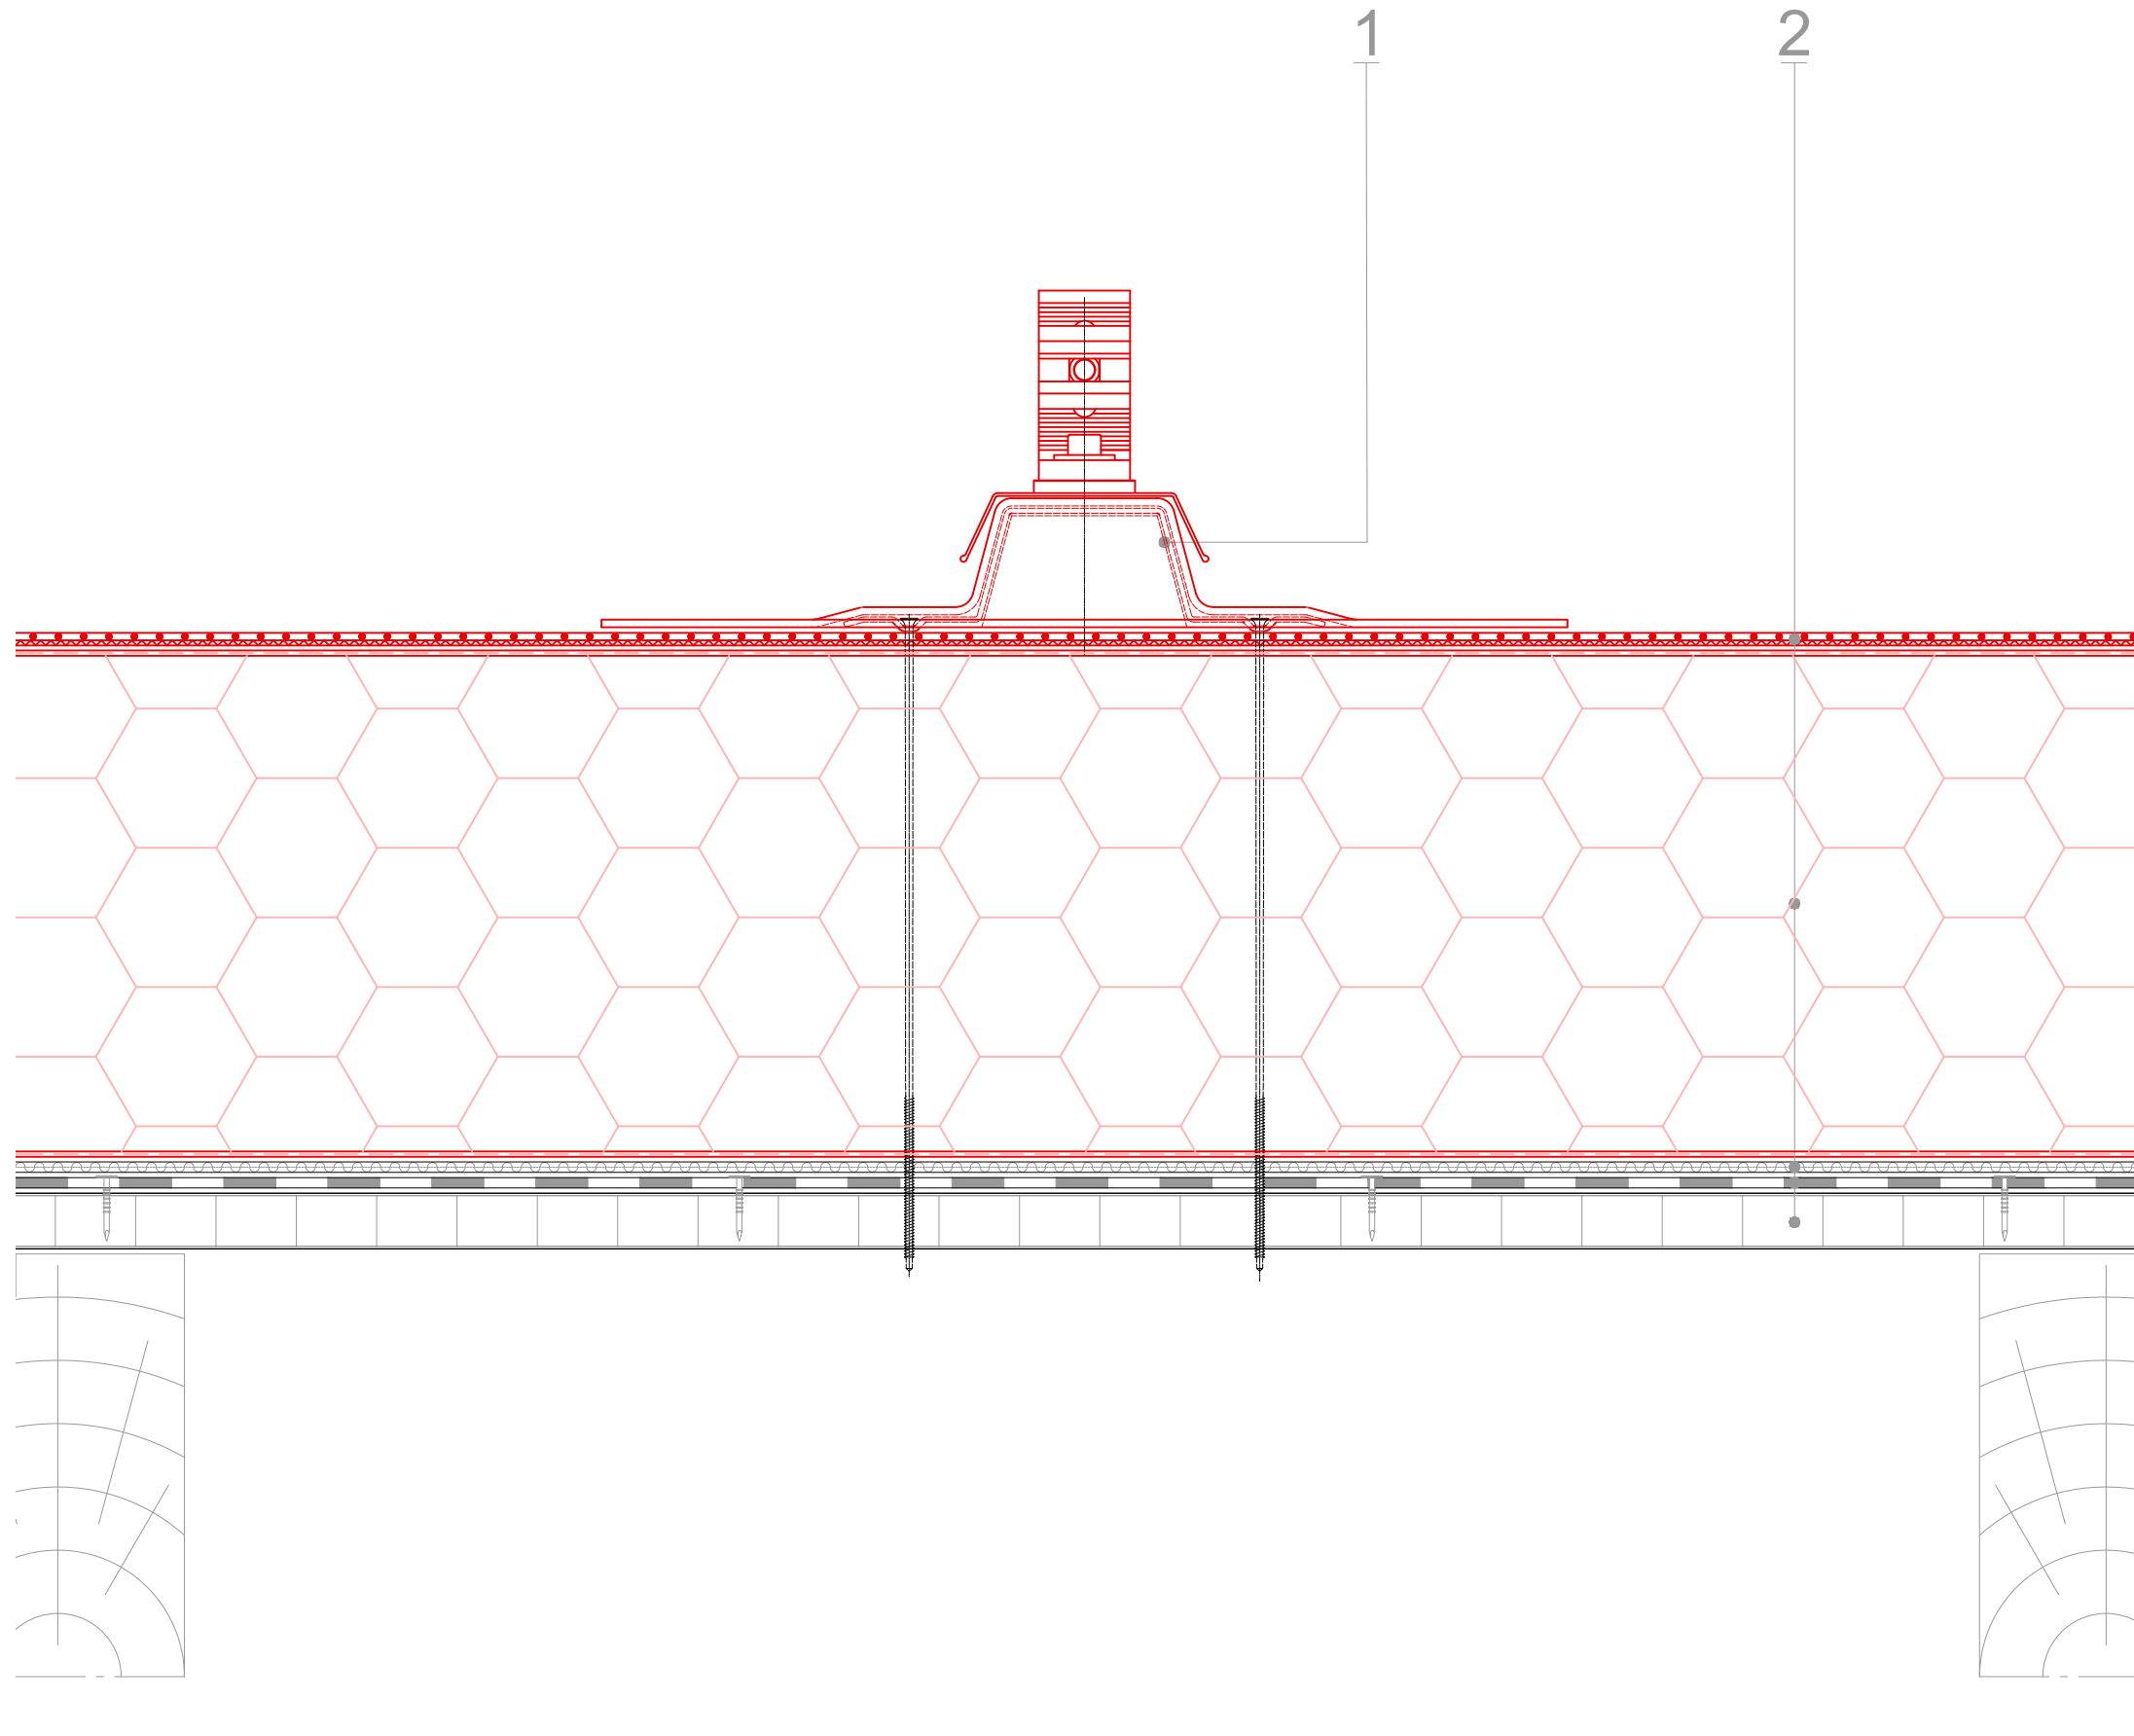

1 EVATEC Solar 450
Montageschiene

2 Dachaufbau bestehend aus

- Dachabdichtung
alwitra EVALON VG,
alwitra EVALON dual
oder
alwitra EVALASTIC VG
- Wärmedämmung
alwitra EVAPIR G
alwitra EVAPIR
- Dampfsperre
- Trägerlage
- Tragschicht