


**Thema :** Montageschiene  
EVATEC Solar  
auf Holzwerkstoffplatte

**Zeichnungs-Nr. :** SO-550-008-JE1

**Erklärung :** Montageschiene

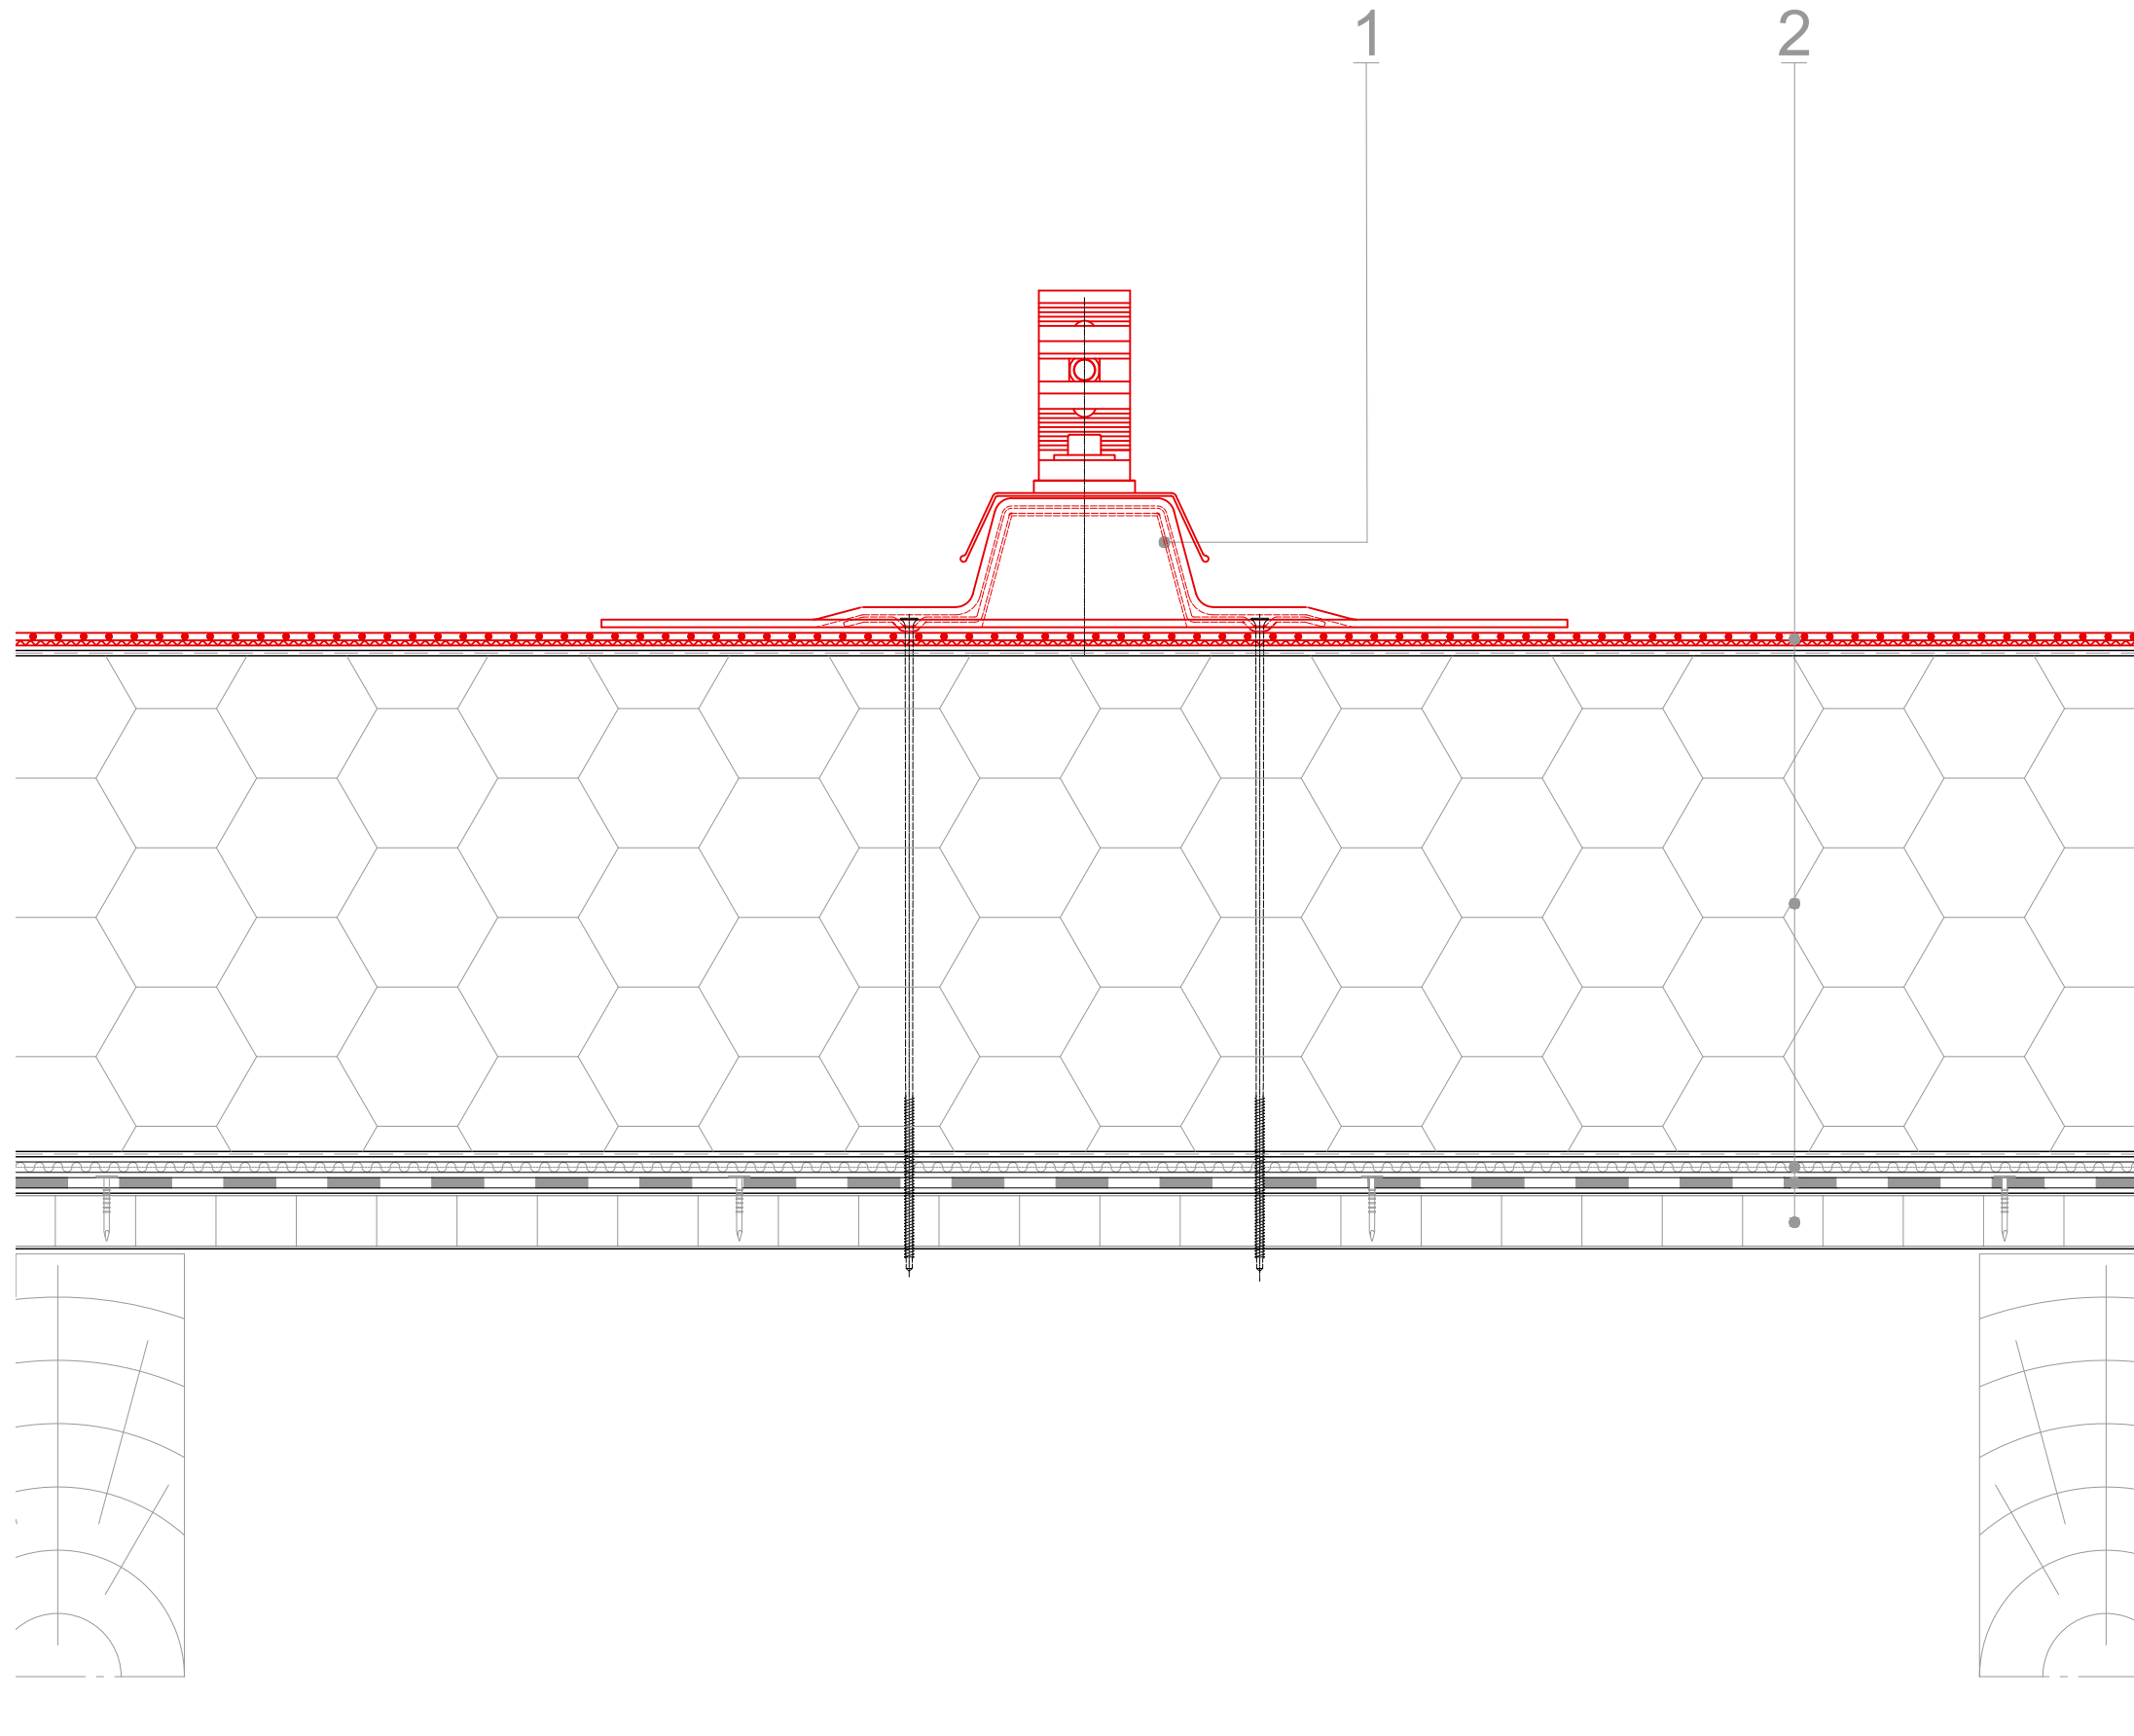

1 EVATEC Solar 450  
Montageschiene

2 Dachaufbau bestehend aus

- Dachabdichtung  
alwitra EVALON VG,  
alwitra EVALON dual  
oder  
alwitra EVALASTIC VG
- Wärmedämmung
- Dampfsperre
- Trägerlage
- Tragschicht