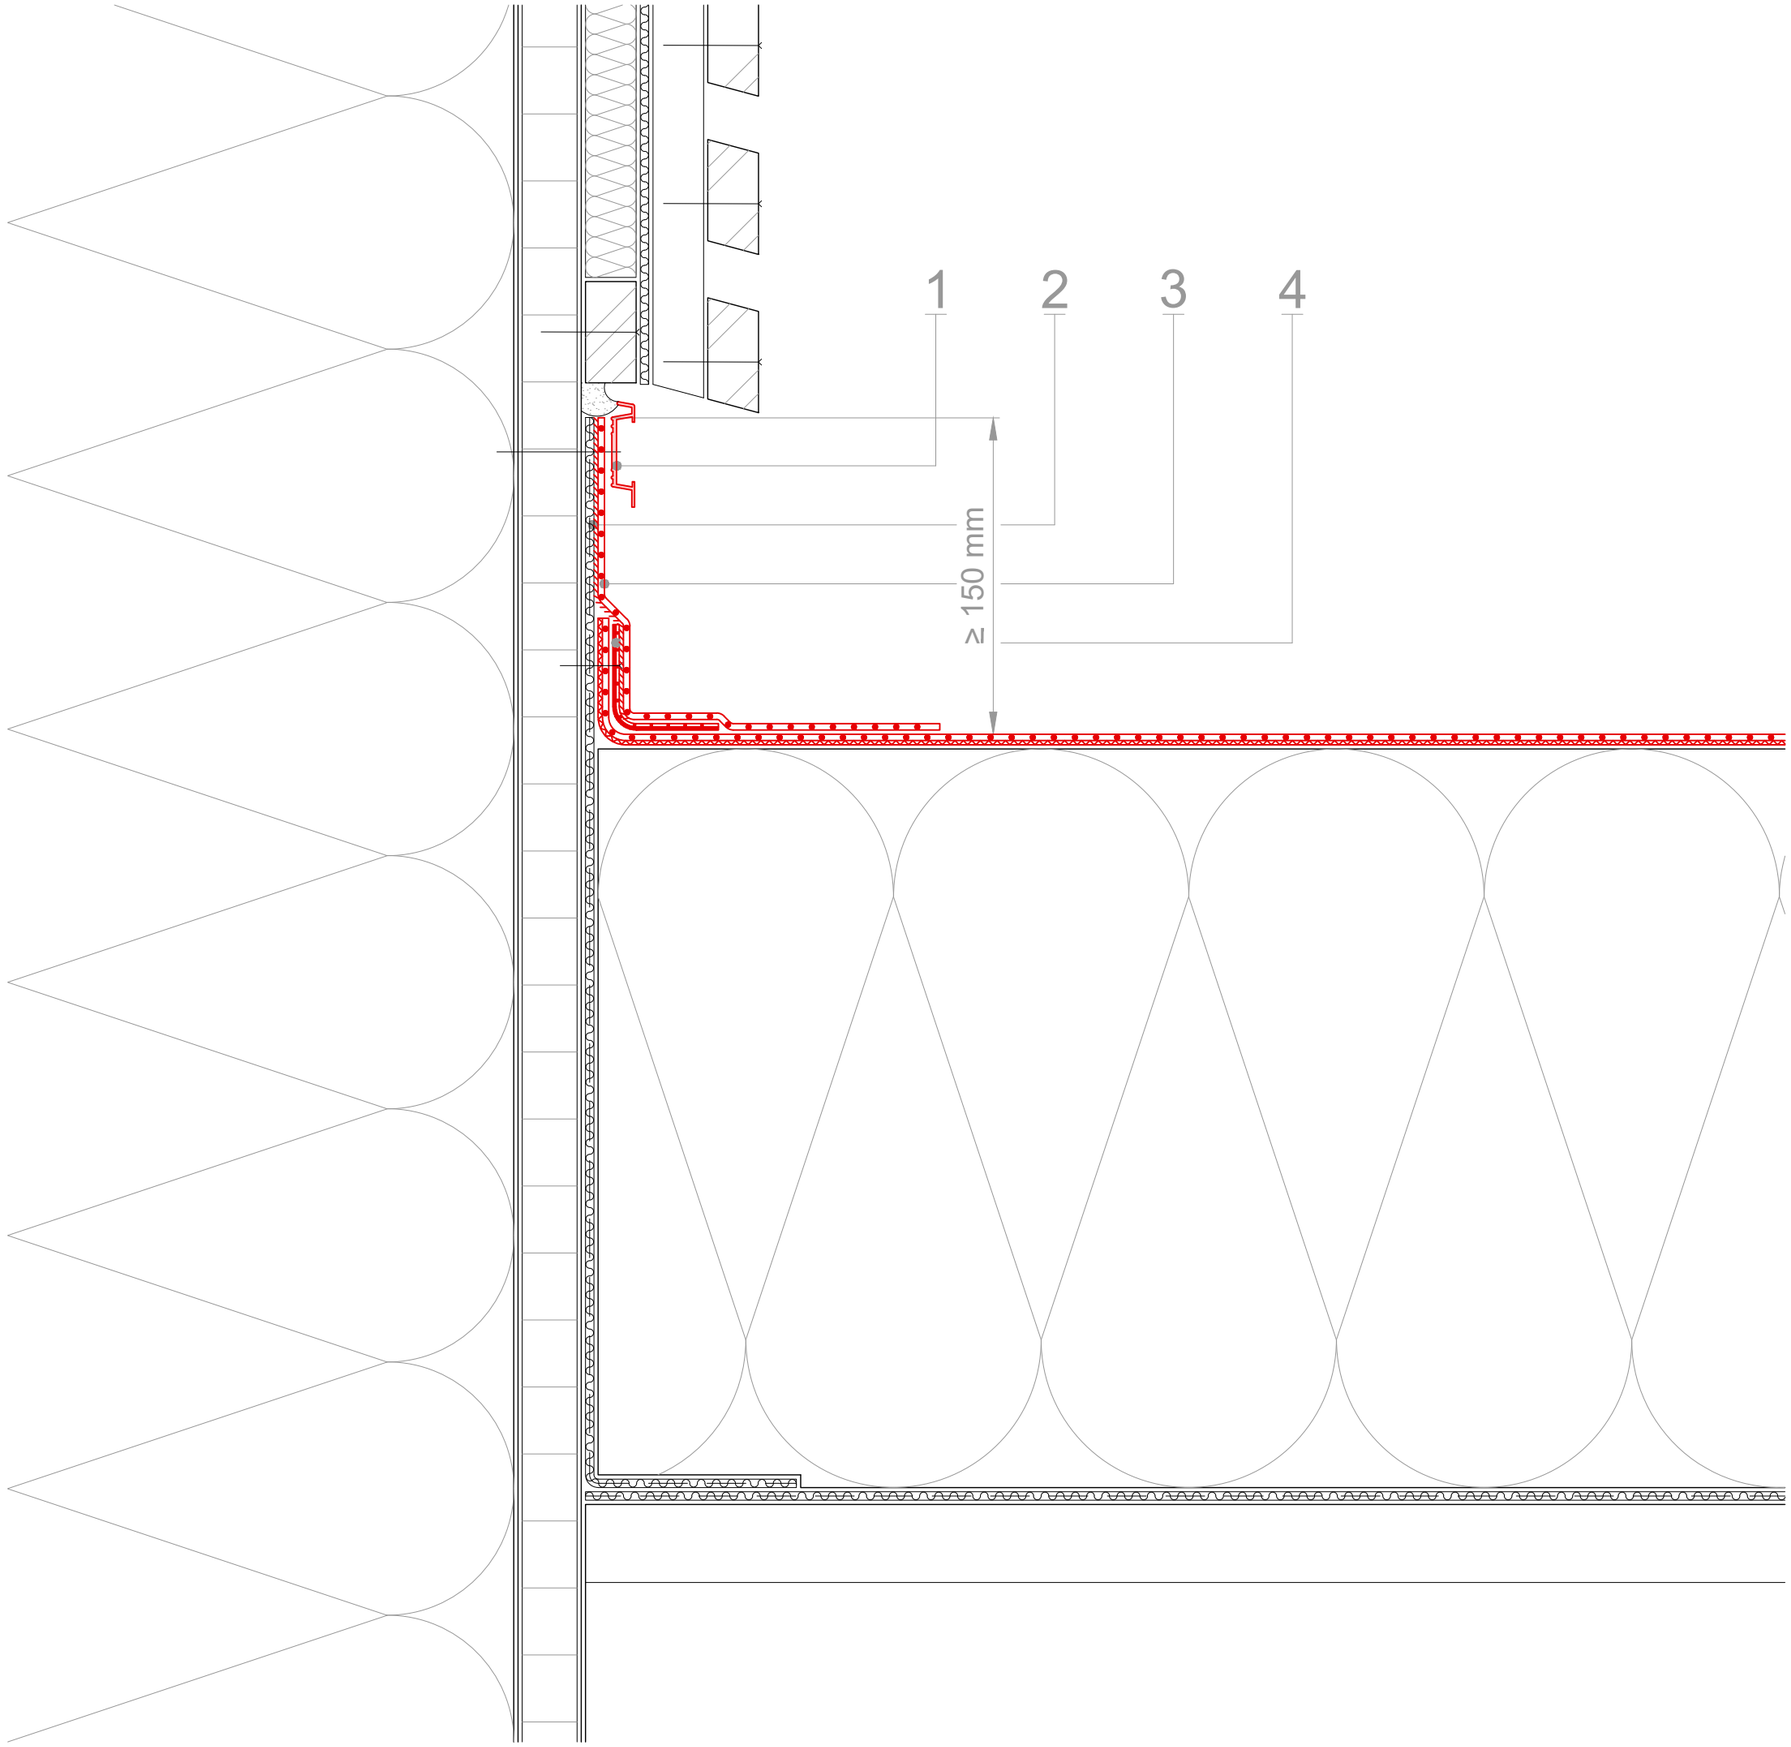

alwitra
Flachdach-Atlas
0651 / 9102 - 693
technik@alwitra.de

Thema : Wandanschluss im Passivhaus

Zeichnungs-Nr .: WU-540-301-FB1

Erklärung : ungenutzt

1 Verwahrung der Abdichtung durch Wandanschlussprofil alwitra WA 1

2 Anschlussbahn aus dem Material der Dampfsperre

3 selbstklebende Anschlussbahn aus alwitra Evalon VSKA oder alwitra Evalastic VSKA

4 Verbundblech zur Linienfixierung, 1 x gekantet, 5 x 5 cm, aus alwitra Evalon oder alwitra Evalastic